


Anexo I

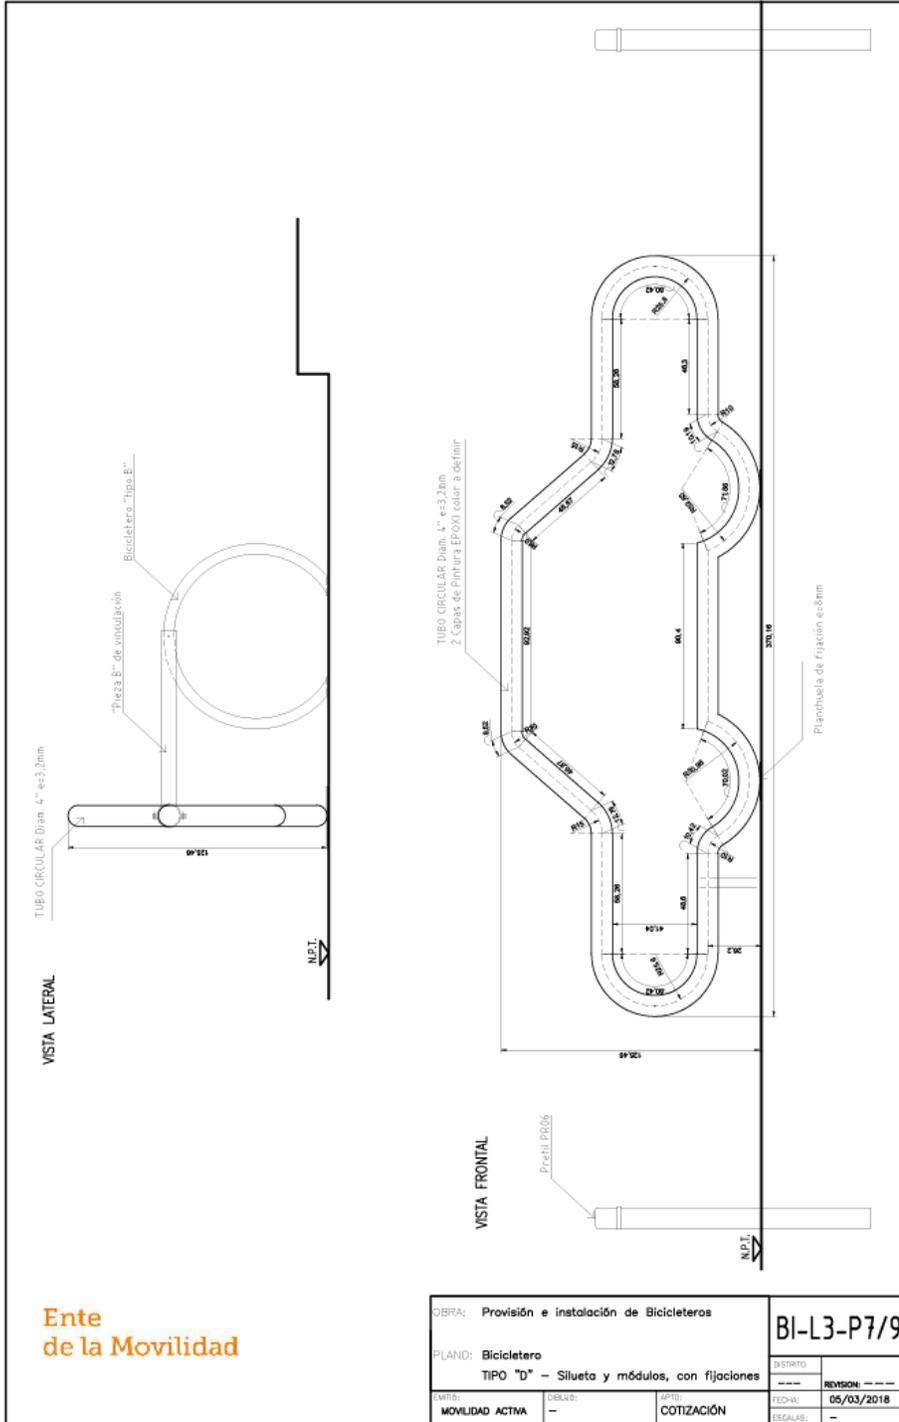

Ente
de la Movilidad

OBRA: Provisión e instalación de Bicicleros		BI-L3-P7/9	
PLANO: Bicicleros		DISTRITO: -----	
TIPO "D" - Silueta y módulos, con fijaciones		REVISION: -----	
EMITE: MOVILIDAD ACTIVA	DIBUJA: -	APRUEBA: COTIZACIÓN	FECHA: 05/03/2018
		ESCALAS: -	