

DECRETO Nº 0727 -2024 "Programa Islas Callejeras"

Formulario de Corrección 05-02-2025

1. CONDICIONES GENERALES


- La isla deberá estar ubicada considerando la prolongación de los límites del local
- No se permiten instalaciones fijas ancladas al suelo
- El establecimiento deberá estar emplazado en la mano con estacionamiento permitido
- Autorización de permiso de isla callejera en linderos
- No debe obstruir la visibilidad de la señalética
- No debe obstruir sumideros o cualquier servicio de infraestructura urbana
- No debe ser mayor a 2,00 metros de ancho
- Debe contar con tachas reflectivas en todo el largo a 050m de la isla.

2. CONDICIONES TECNICAS. MATERIALIZACIÓN

- Estructura temporal y liviana.
- Maceteros con vegetación en sus extremos y en el lateral hacia la calzada.
- Barandas de protección en sus extremos y en el lateral hacia la calzada.
- Separación de 0,30m al cordón cuneta para el escurrimiento pluvial.
- Rejillas rebatibles sobre el cordón cuneta (30cm ancho libre)
- Topes montables para autos en los extremos.
- Pretilos metálicos PR06 con banda reflectiva
- Solado antideslizante.
- Banda reflectiva blanca de 10cm en todo el alto del vértice opuesto a la circulación.
- Toldo que no obstruyan la visibilidad con cálculo estructural.
- Toldos o sombrillas que no excedan los límites del área utilizada.
- Distancia a linderos con garaje privado 1,00m
- Distancia a linderos con garaje público 2,00m
- Pretilos de seguridad PR06
- Espacio para 4 bicicletas o monopatines (bicicletero BI03)

3. PROCEDIMIENTO: SOLICITUD


- Habilitación vigente o en trámite
- Libre de multa
- Libre de deuda
- Plano con plantas, cortes, vistas, estructura y detalles, con cotas y niveles.
- Planta general con entorno acotada. Escala 1:100
- Planta estructura con materiales y dimensiones de cada elemento.
- Cortes y vistas con cotas y niveles. Escala 1:50
- Cortes en detalle. Escala 1:25
- Renders ilustrativos
- Plano firmado digitalmente por el profesional a cargo.

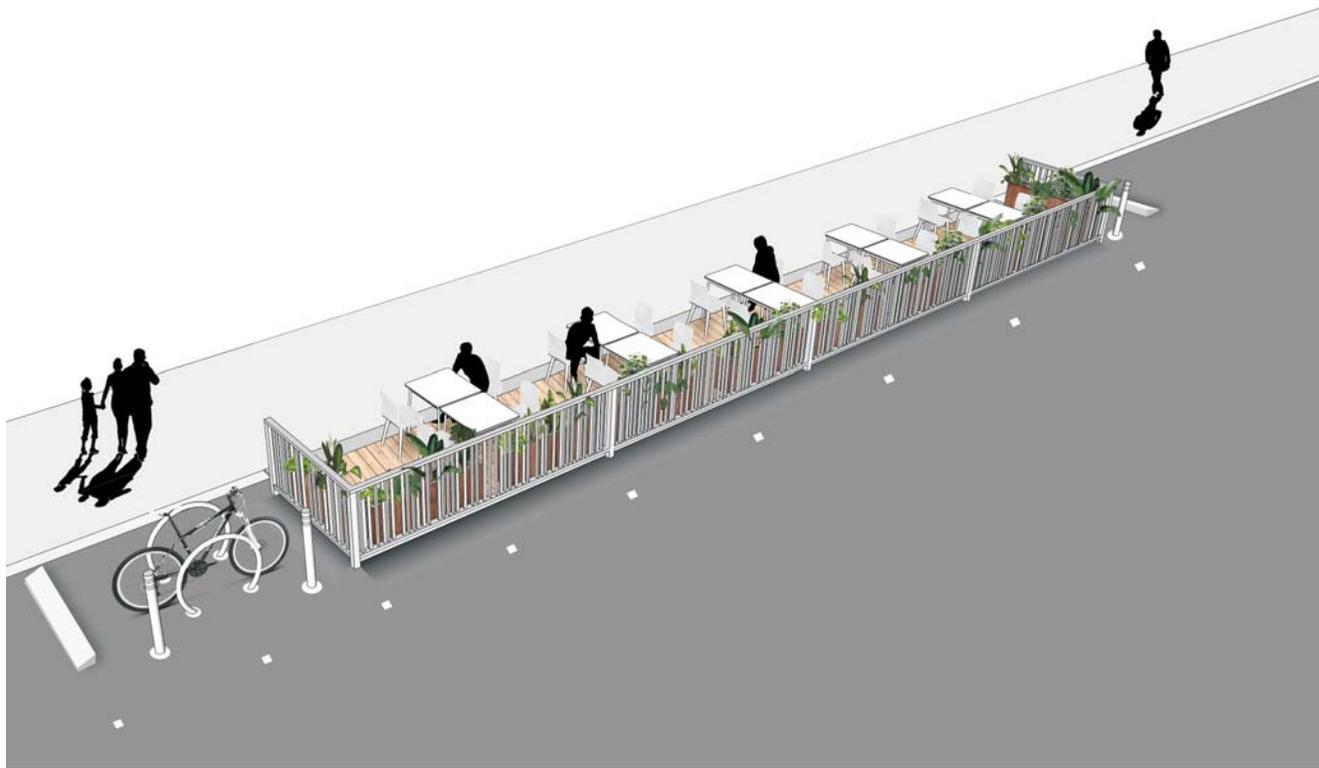


PRETEL DE CAÑO

CORTE
ESC. 1:10

VISTA
ESC. 1:10

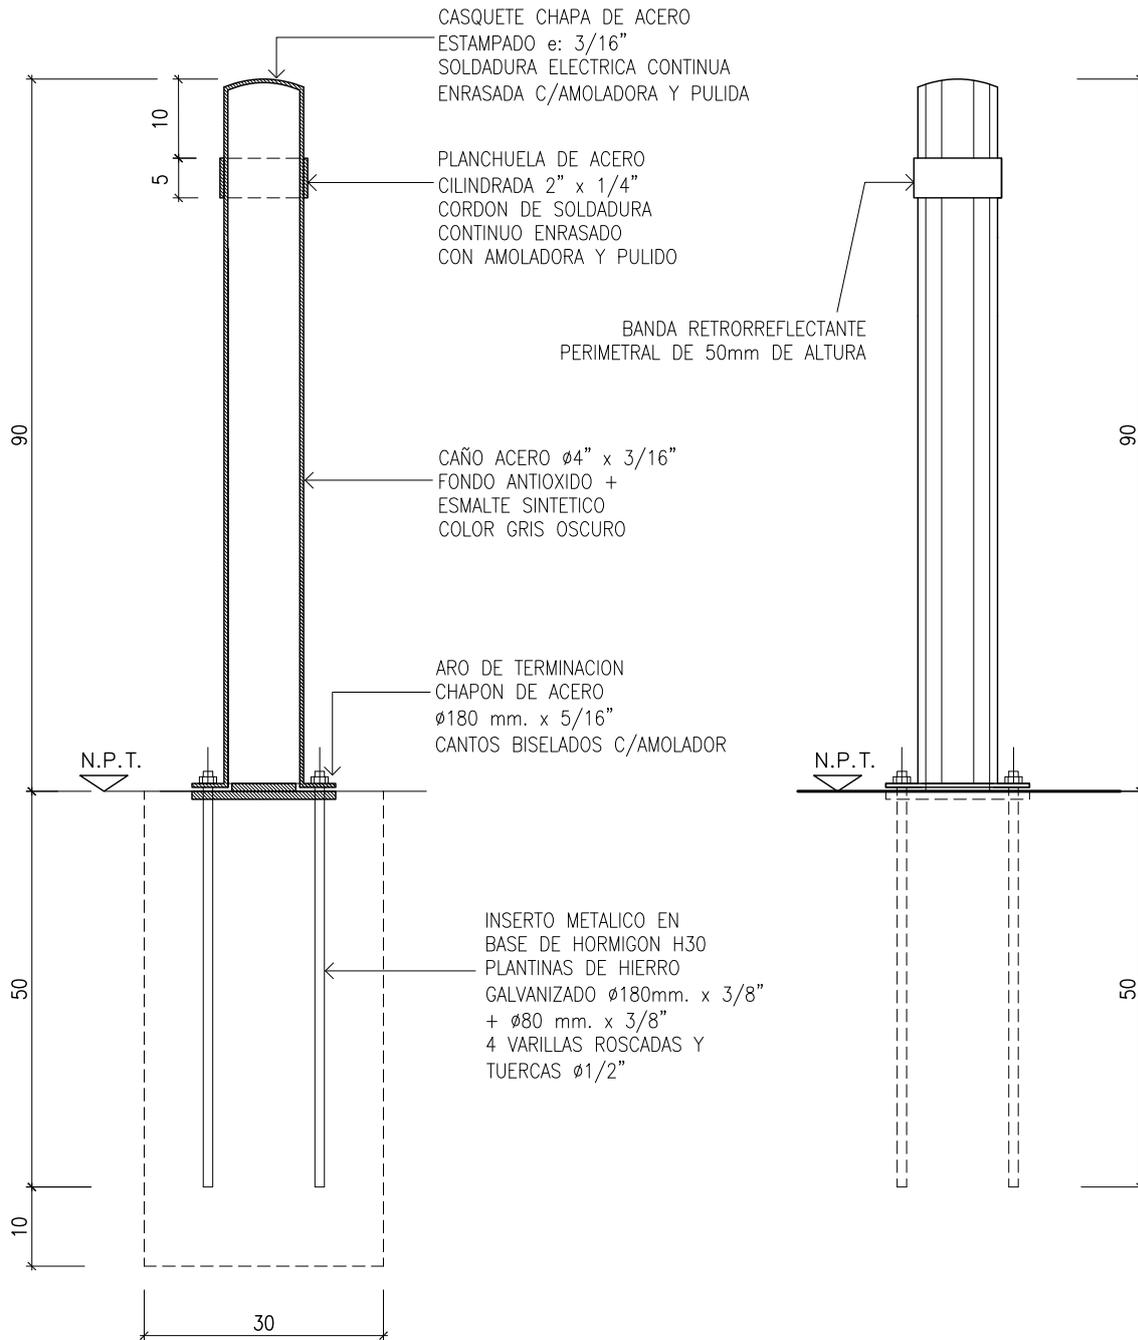

PLANTA
ESC. 1:10

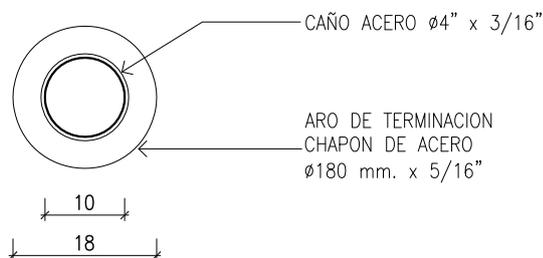

TERMINACION:
2 MANOS DE ANTIOXIDO
2 MANOS DE ESMALTE SINTETICO COLOR GRIS OSCURO (CODIGO N°2118 DE S.W.)

MUNICIPALIDAD DE ROSARIO



SECRETARIA DE PLANEAMIENTO
DIRECCION GENERAL DE DISEÑO URBANO

proyarg@rosario.gov.ar

OBRA: CATALOGO DE MOBILIARIO URBANO
FICHA CONSTRUCTIVA
PLANO: PRETEILES
PRETEL DE CAÑO CON INSERTO

RELEVAMIENTO:

PROYECTO:

DIBUJO:


PR06-4

REVISION :

FECHA: 02/03/21

ESCALAS: 1:10


PLANTA
ESC. 1:20

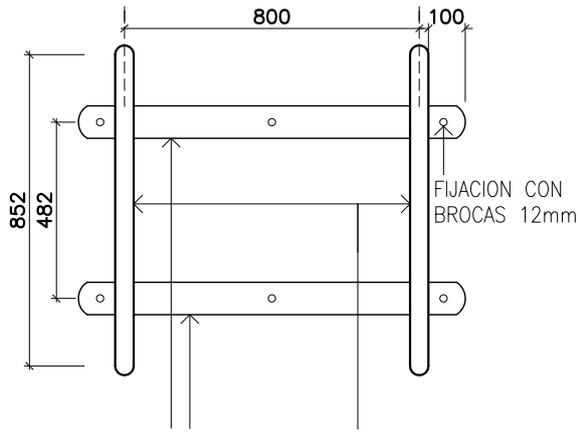


PLANCHUELA ACERO
(2457 x 89 x 6 mm)

TUBO ESTRUCTURAL ϕ 2" ESP.: 2mm.
SOLDADO A PLANCHUELA

CORTE
ESC. 1:20

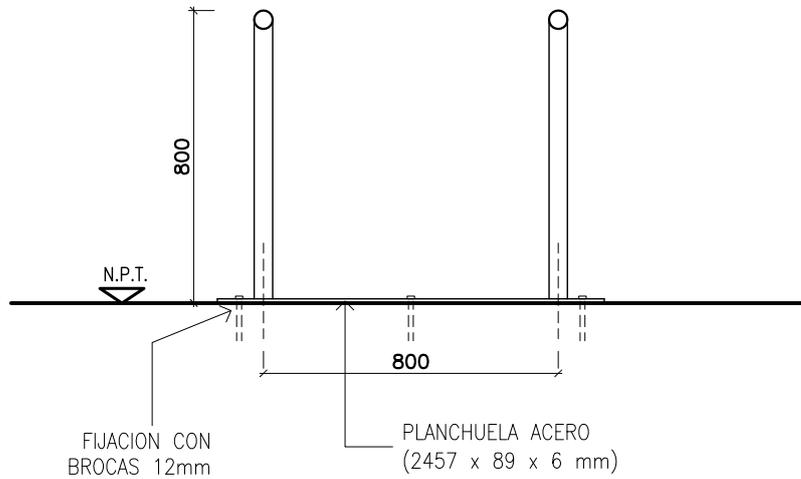

VISTA
ESC. 1:20

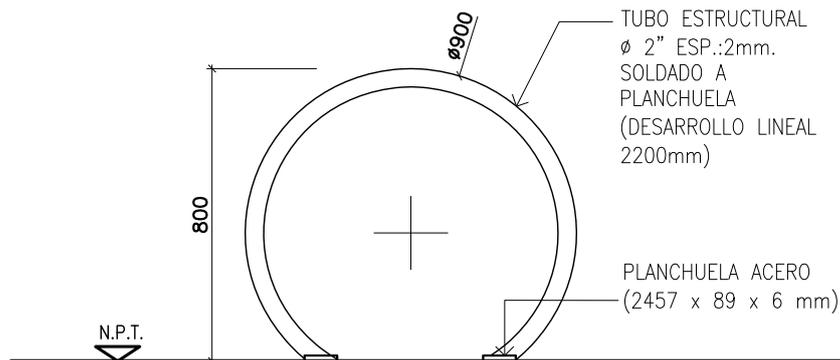

NOTA:

- TERMINACION 1: GALVANIZADO CON SOLDADURAS GALVANIZADAS EN FRIJO.
- TERMINACION 2: 2 MANOS DE FONDO ANTICORROSIVO EPOXICO TIPO "INDULAC" DE TERSUAVE O CALIDAD SIMILAR E IMPRIMACION EPOXI "TIPO INDULAC" DE TERSUAVE O CALIDAD SIMILAR; 2 MANOS DE ESMALTE POLIURETANICO TIPO "INDULAC" DE TERSUAVE O CALIDAD SIMILAR COLOR GRIS OSCURO (CODIGO N°2118 DE S.W.).

MUNICIPALIDAD DE ROSARIO



SECRETARIA DE PLANEAMIENTO
DIRECCION DE DISEÑO DE LA VIA PUBLICA
Y DEL EQUIPAMIENTO COMUNITARIO
DEPARTAMENTO DE DISEÑO DE LA VIA PUBLICA
proyarq@rosario.gov.ar

OBRA: CATALOGO DE MOBILIARIO URBANO
FICHA CONSTRUCTIVA

PLANO: BICICLETEROS
BICICLETERO "U" INVERTIDA - 2 MODULOS

RELEVAMIENTO:

PROYECTO:

DIBUJO:

BI03-2

REVISION :

FECHA: 27-04-17

ESCALAS:


TOPES MONTABLES PARA PROTECCION DE GARAGES

ESPECIFICACIONES TECNICAS:

- Elementos "montables" y "removibles" sin dañar la calzada.
- Dimensiones:
 - altura → no superior a 70 mm
 - ancho → no superior a 250 mm
 - largo → no superior a 1.5 m
 - ángulos → no superior a 45°, en todos sus lados
- No debe poseer bordes filosos ni elementos salientes, y acompañar la forma de la superficie de la calzada
- El material será plástico y tal que con transcurso del tiempo no altere sus características originales
- Serán de color blanco o amarillo, debiendo garantizarse su mantenimiento en el tiempo


SECCION LONGITUDINAL

ESCALA 1:25

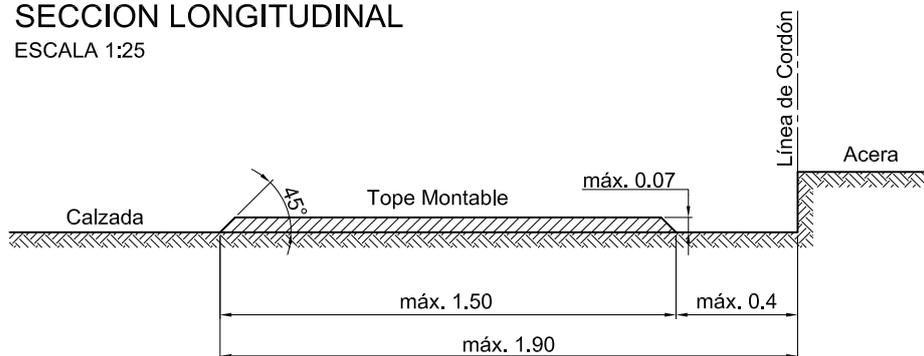


SECCION TRANSVERSAL

ESCALA 1:10

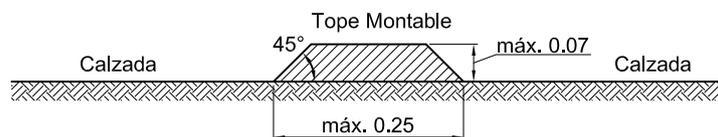

UBICACION

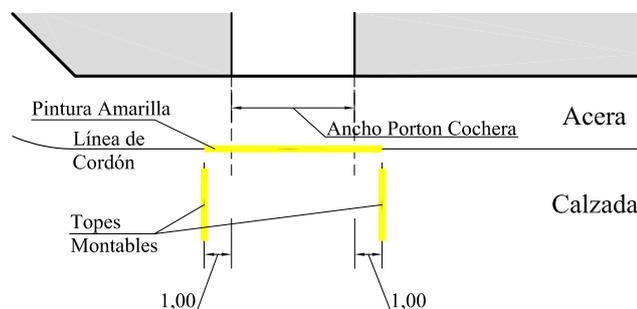

Las medidas son en metros.



MUNICIPALIDAD DE ROSARIO
SECRETARÍA DE MOVILIDAD
DIRECCIÓN GENERAL INGENIERÍA DE TRÁNSITO
DIRECCIÓN SEGURIDAD Y CIRCULACIÓN VIAL

Tema: Topes Montables para protección de garages (estacionamiento paralelo)

DIRECCIÓN SEGURIDAD
Y CIRCULACIÓN VIAL

V°B°

Fecha:
Proyectó: DS&CV
Dibujó: Ing. Tittarelli Paula

Plano N°:
Escala =
Modificación: Hercles O.Curin