



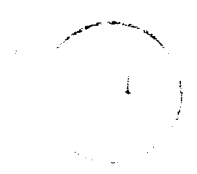

H. CONCEJO MUNICIPAL  
ROSARIO  
Dirección General de Despacho

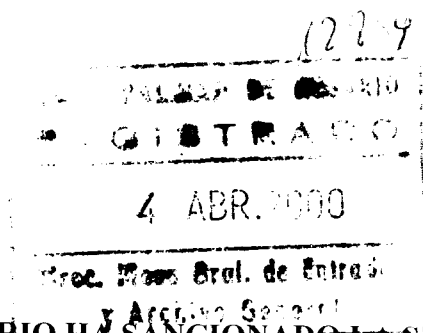

**LA MUNICIPALIDAD DE ROSARIO HA SANCIONADO LA SIGUIENTE**

**ORDENANZA  
(N° 6.936)**

**Artículo 1°.-** Suprímese del trazado oficial la calle Schweitzer de orientación Este-Oeste, de 35 mts. de ancho en el tramo comprendido entre la Avda. de Circunvalación y calle Venezuela.

**Art. 2°.-** La Empresa C.V.C. S.A. de acuerdo a lo estipulado por la Ordenanza de Urbanización n° 6.492/97, art. 4.2.2. y Ordenanzas de Trazados vigentes nros. 4.766/89 y 5.241/91 deberá efectuar la donación definitiva en favor de la Municipalidad de Rosario del área incorporada al Trazado Oficial de la calle Venezuela, consistente en una franja de 2 mts. de ancho por todo el desarrollo frentistas a calle Venezuela de las parcelas Sección 14°, S/M 15. S/D 2 y S/M 15. S/D 3. hasta la Línea Municipal Sur de calle Schweitzer.


**Art. 3°.-** Los gastos de escrituración y emergentes que surgieran de las diferentes transferencias acordadas en base a los Artículos 1° y 2°, correrán por cuenta de la Empresa C.V.C. S.A.

**Art. 4°.-** El plano obrante a fs. 6 del Expte. n° 22.832-C-98, formará parte indisoluble de la presente Ordenanza.

**Art. 5°.-** Comuníquese a la Intendencia, publíquese y agréguese al D.M.-

Sala de Sesiones, 23 de Marzo de 2000.-

DE JUAN LEANDRO PIN  
Secretario Gral. Parlamentario  
CONCEJO MUNICIPAL de ROSARIO

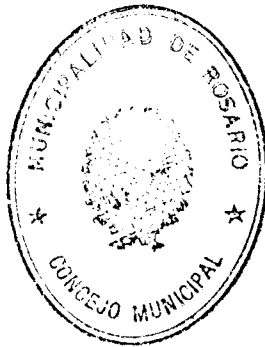

MIGUEL ANGEL ZAMARINI  
Vice Presidente 1° a/c de la Presidencia  
CONCEJO MUNICIPAL de ROSARIO



Expte. n° 98.772-I-99-HCM; 13.774-C-98-D.E; 22.832-C-98-D.E; 23.673-C-98-D.E; 27.245-C-98-D.E; 46.536-M-98-D.E; 5.476-C-99-D.E y 13.389-A-99D.E.-


//sario, 14 FEB 2000

Cumplase, comuníquese, publíquese en el Boletín Oficial y dése a la Dirección General de Gobierno.-

Ing. SEBASTIAN A. BONET  
SECRETARIO DE PLANEAMIENTO URBANO

Dr. HERMES JOAN BINNER  
INTENDENTE MUNICIPAL

DIRECCION GENERAL DE GOBIERNO
ENTRO
SALIO
INTERVINO

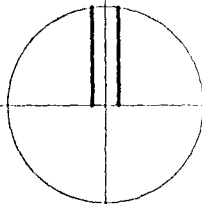


REFERENCIAS

▭ TRAZADO A SUPRIMIR

SECCION CATASTRAL 14


FECHA: JULIO / 1998

ESCALA GRAFICA: 1: 5000

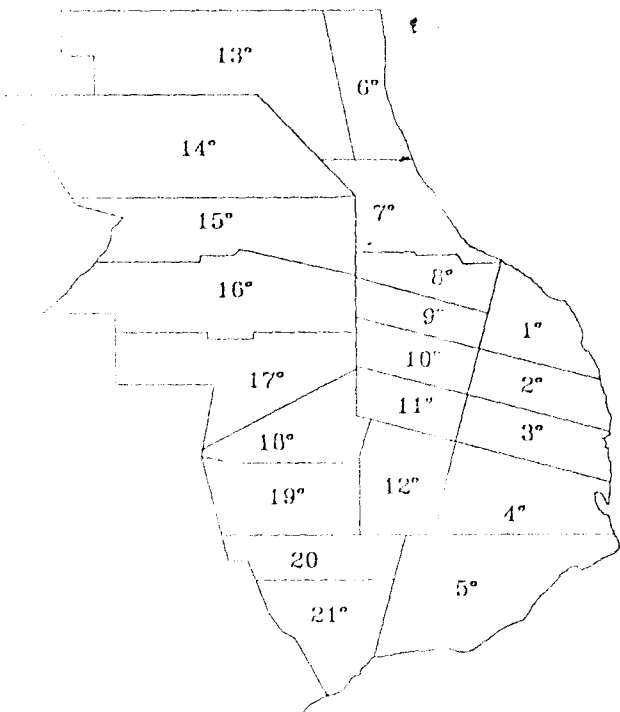

## Anteproyecto Ordenanza

MUNICIPALIDAD DE ROSARIO  
SECRETARIA DE PLANEAMIENTO  
DIRECCION GENERAL DE REGLAMENTACION  
DEPARTAMENTO DE URBANIZACIONES Y TRAZADOS URBANOS

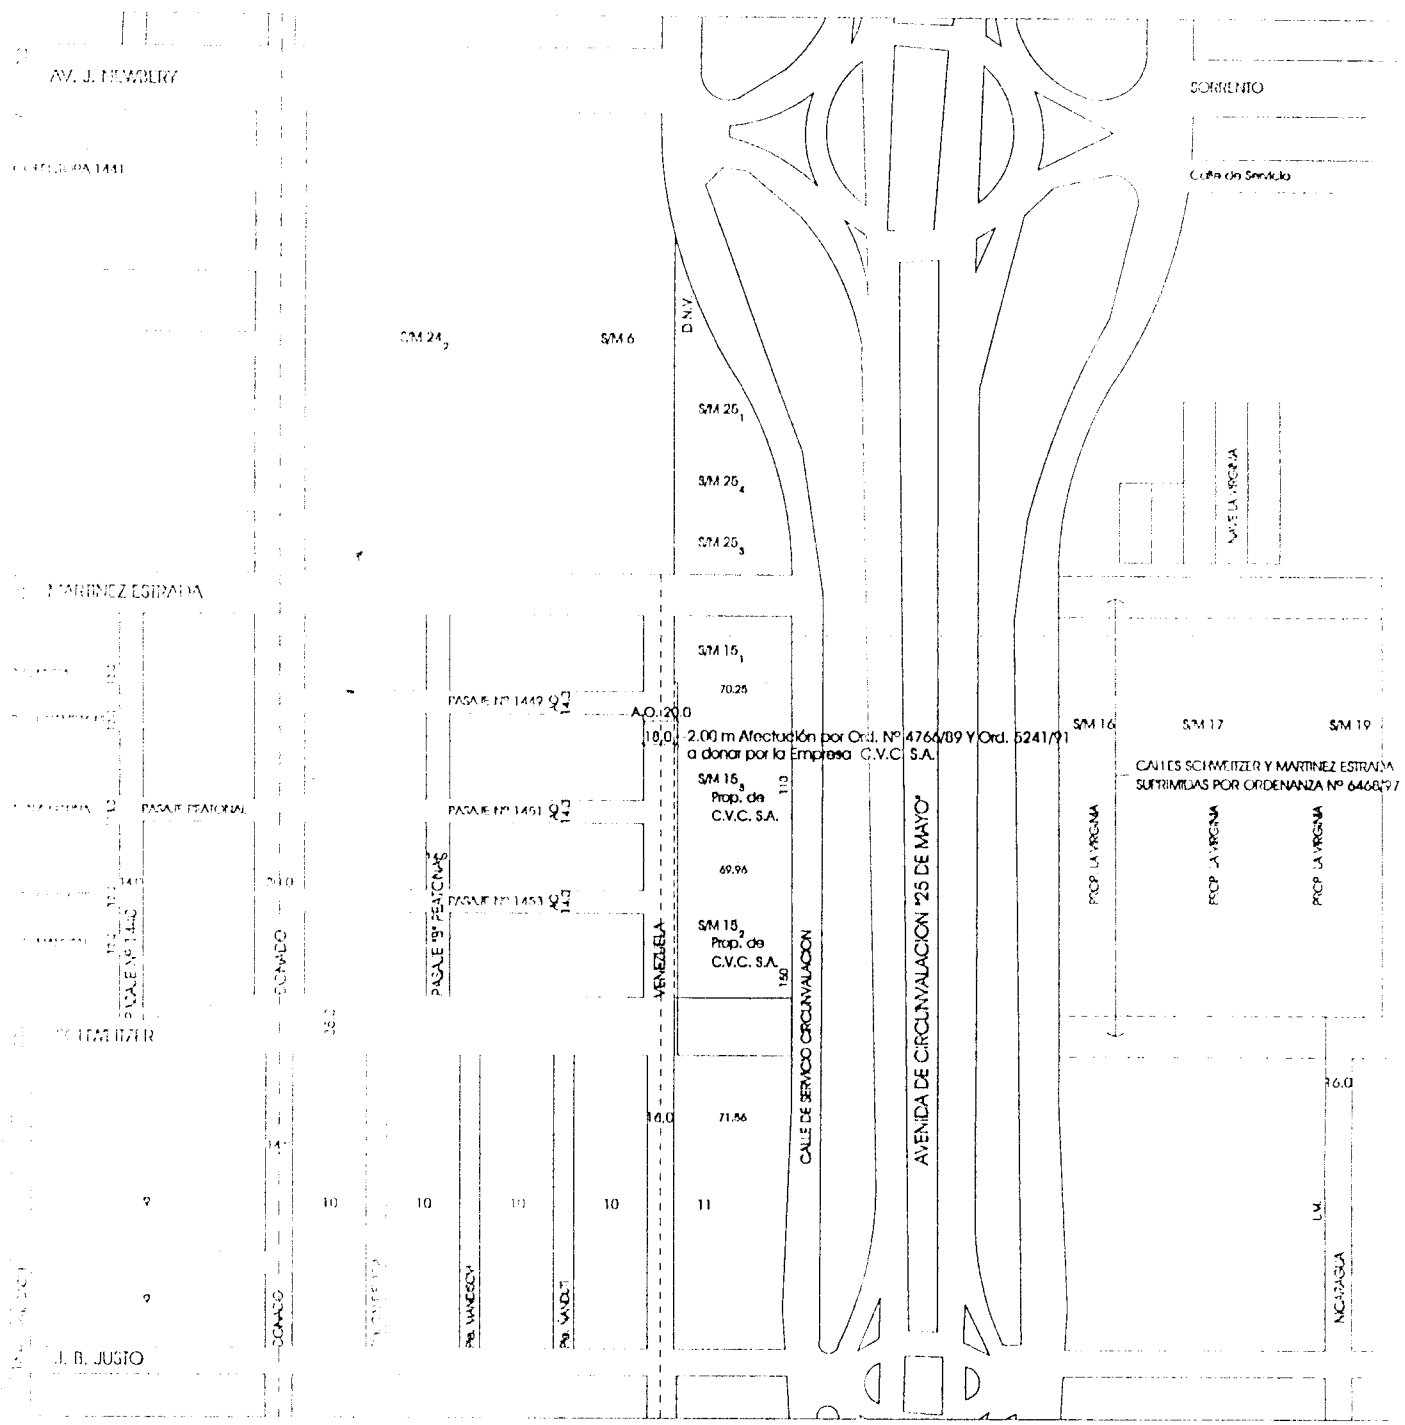

*M. Martínez*

INSTITUTO VENEZOLANO DE INVESTIGACIONES Y PROYECTOS DE INGENIERIA