




H. CONCEJO MUNICIPAL
ROSARIO
Dirección General de Despacho

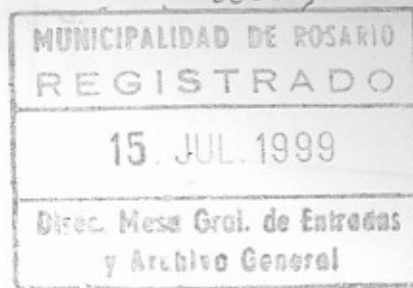

LA MUNICIPALIDAD DE ROSARIO HA SANCIONADO LA SIGUIENTE

ORDENANZA
(N° 6.817)

Artículo 1°.- Ratificase para la Calle 1825 de orientación Oeste-Este su ancho oficial de 25 mts., definiendo su Línea Municipal Norte a 3,50 mts. al Norte del deslinde parcelario existente entre los inmuebles empadronados en la Sección Catastral 18, S/M, Gráfico 18 y S/M, Gráfico 45, S/D2, para el tramo comprendido entre la Avenida Provincias Unidas y calle Garzón.

Art. 2°.- El plano obrante a fs. 19 del Expte. n° 19.708-C-97, forma parte integrante de la presente Ordenanza.

Art. 3°.- Comuníquese a la Intendencia, publíquese y agréguese al D.M.-

Sala de Sesiones, 1 de Julio de 1999.-

[Signature]
Dr. Gregorio H. MAO VARELA
Secret. Gral. Parlamentario
H. C. Municipal Rosario



[Signature]
CORBENIO RAUL SORIANO
Presidente
H. Concejo Municipal



Rosario, 29 JUL 1999

Cúmplase, comuníquese, publíquese y dése a la Dirección General de Gobierno.-


[Signature]
Arq. AUGUSTO L. PANTAROTTO
Secretario de Planeamiento

[Signature]
Dr. HERNANDEZ JUAN BINNER
INTENDENTE MUNICIPAL





AV. PROVINCIAS UNIDAS

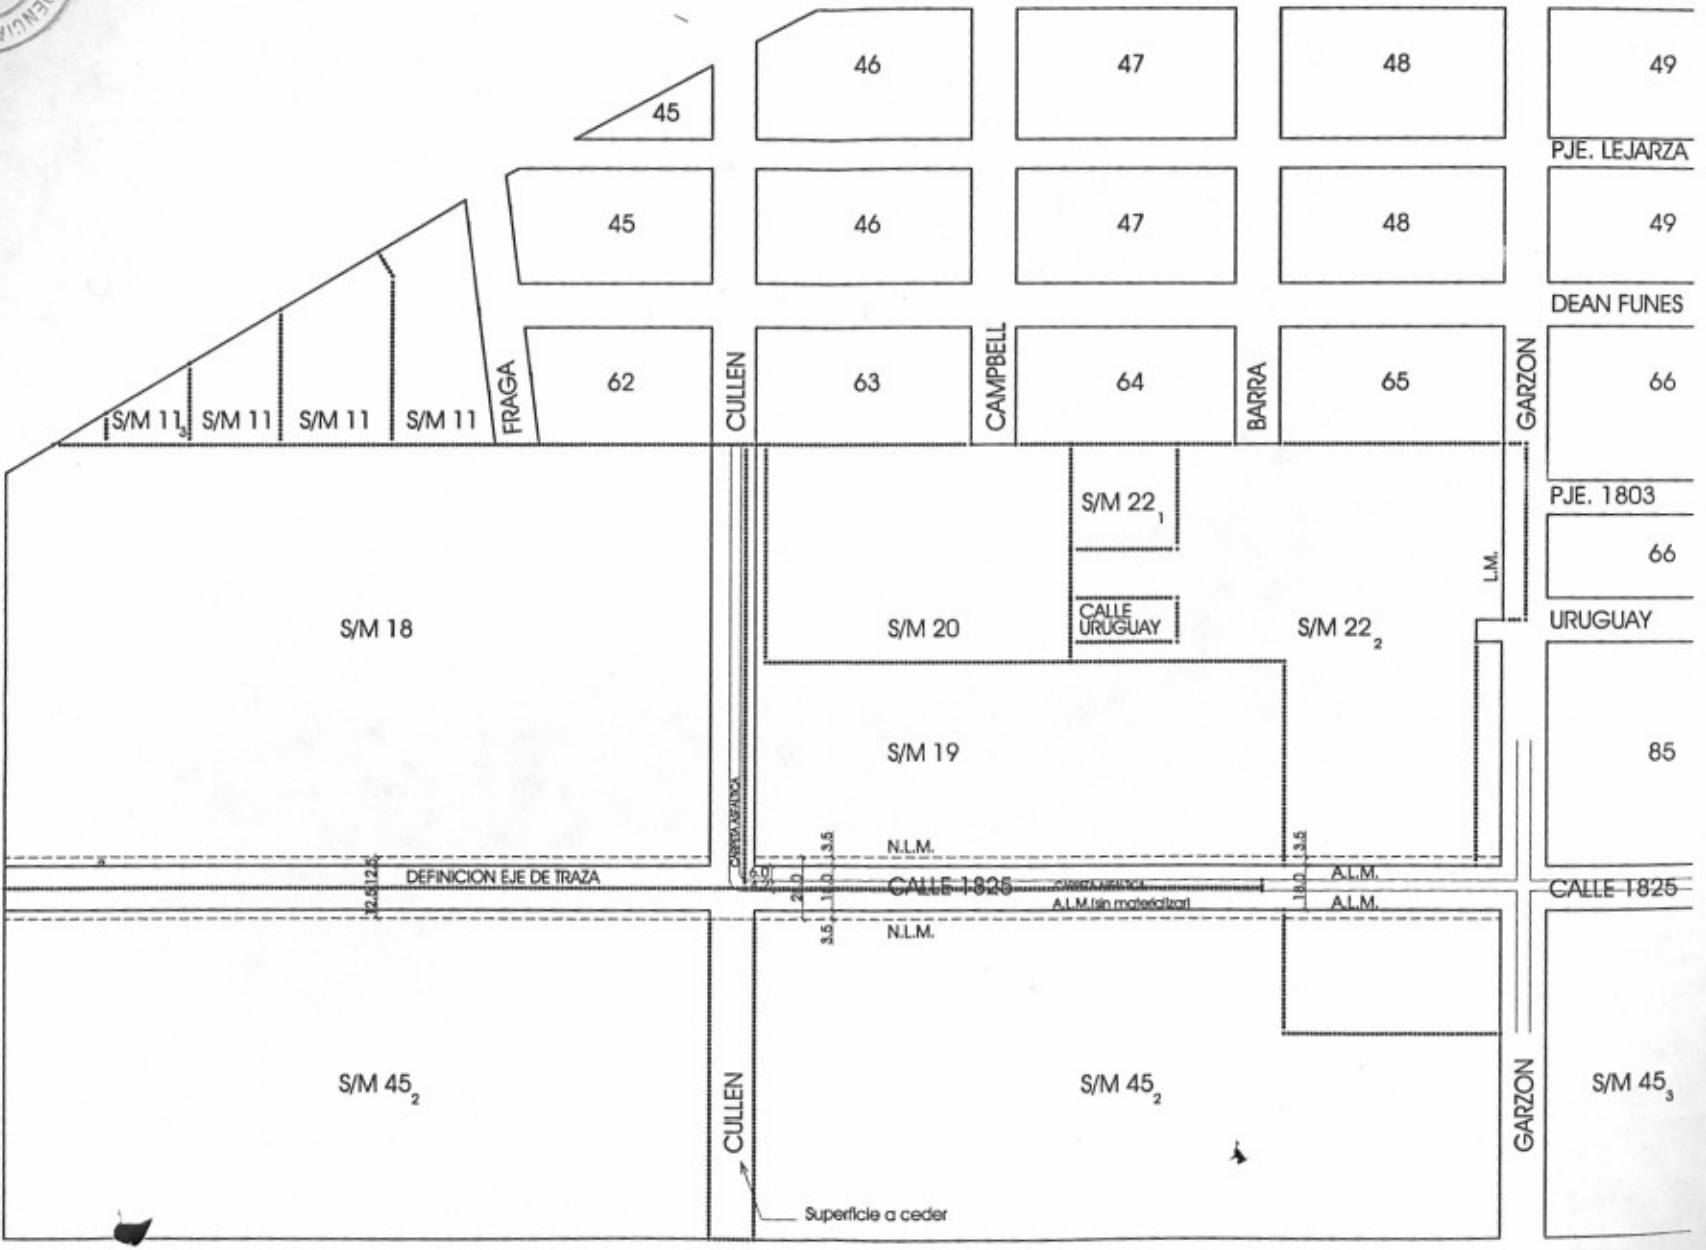

Superficie a ceder