


**VISTA FRONTAL**

ESCALA 1:20

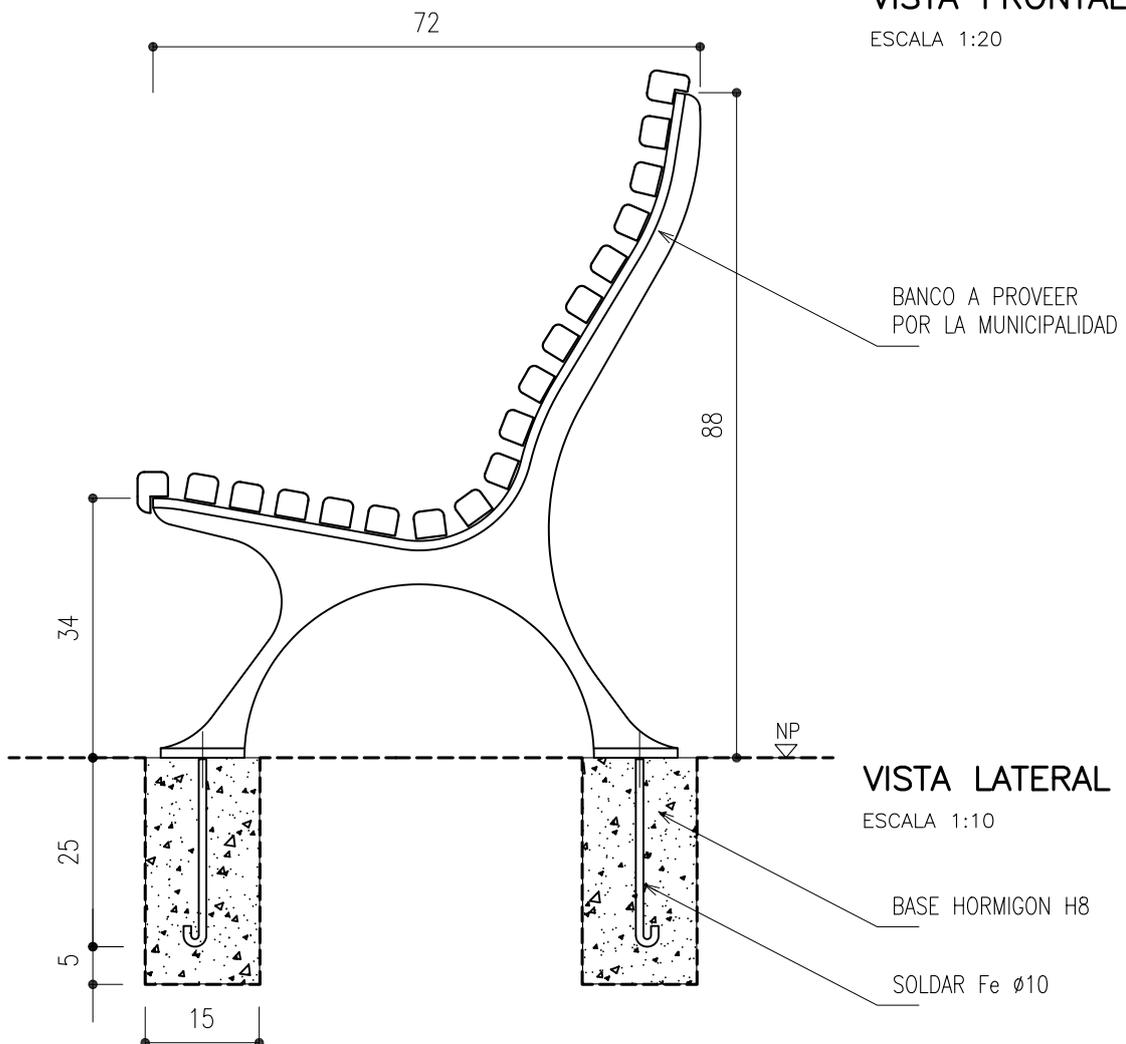

**VISTA LATERAL**

ESCALA 1:10

NOTA: TODAS LAS MEDIDAS SON EN cm

**MUNICIPALIDAD DE ROSARIO**



**SECRETARIA DE OBRAS PUBLICAS**

**DIRECCION GENERAL DE ARQUITECTURA**

**DIRECCION DE PROYECTOS DE ARQUITECTURA**

**arquitecturauno@rosario.gov.ar**

OBRA: **BANCO DE MADERA  
Y FUNDICION DE HIERRO (ALTO)**  
PLANO: **COLOCACION**

RELEVAMIENTO:

PROYECTO:

DIBUJO:

**ST - ME.F**

**EU.038.02**

REVISION :

FECHA: **Julio 2006**

ESCALAS: **1:10 - 1:20**