


PAÑO FIJO VIDRIO
LAMINADO 3+3 mm

PUERTA CORREDIZA:
BASTIDOR TUBO
EST° 50x50x2 cm
REVESTIDO CON
CHAPA
TIPO SKINWALL
QUADRANTE

REVESTIMIENTO METALICO
TIPO SKINWALL QUADRANTE
COLOR SILVER
FIAJADA A ESTRUCTURA DE
SOPORTE TUBO 50x50x2 cm

VISTA 1

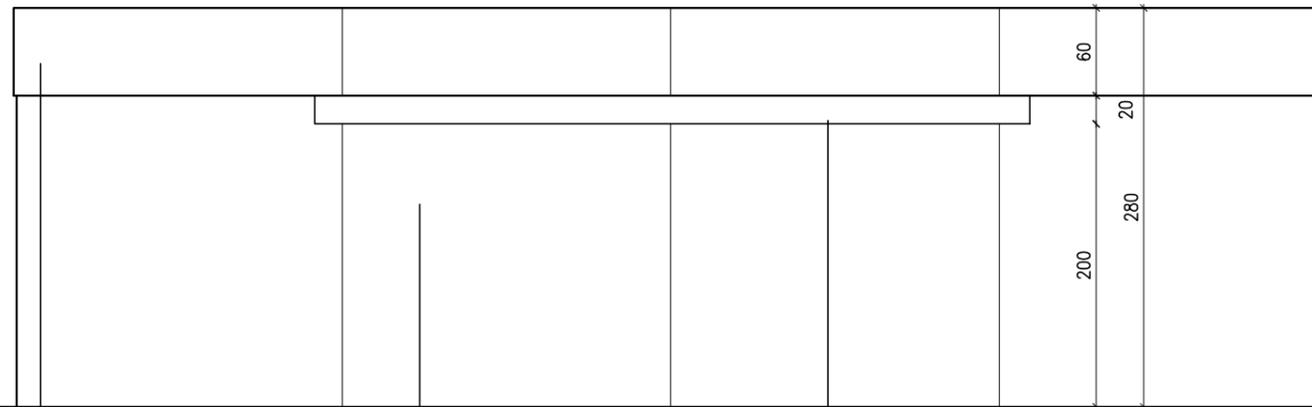


CENEFA
CHAPA PLEGADA GALVANIZADA
COLOR SILVER
FIJADA A ESTRUCTURA DE
SOPORTE TUBO 50x20x2 mm

HORMIGON DE TABLAS
A LA VISTA

REJA PARA VENTILACION
5 x 0.20 m


VISTA 4

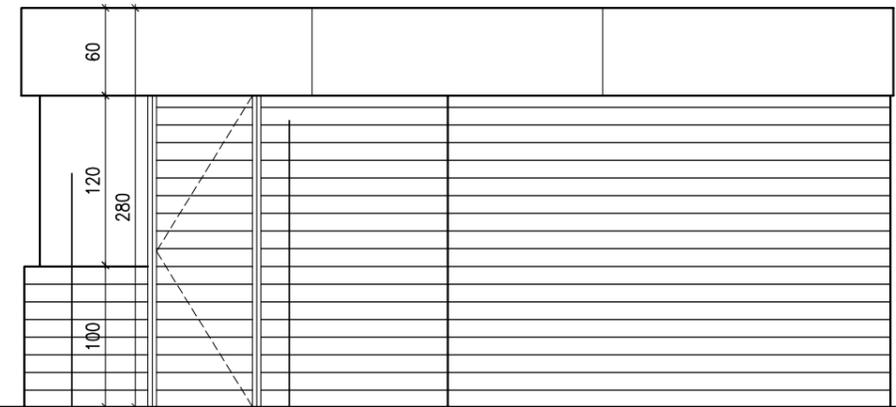

PAÑO FIJO VIDRIO
LAMINADO 3+3

REVESTIMIENTO METALICO
TIPO SKINWALL QUADRANTE
COLOR SILVER
FIAJADA A ESTRUCTURA DE
SOPORTE TUBO 50x50x2 mm

VISTA 2

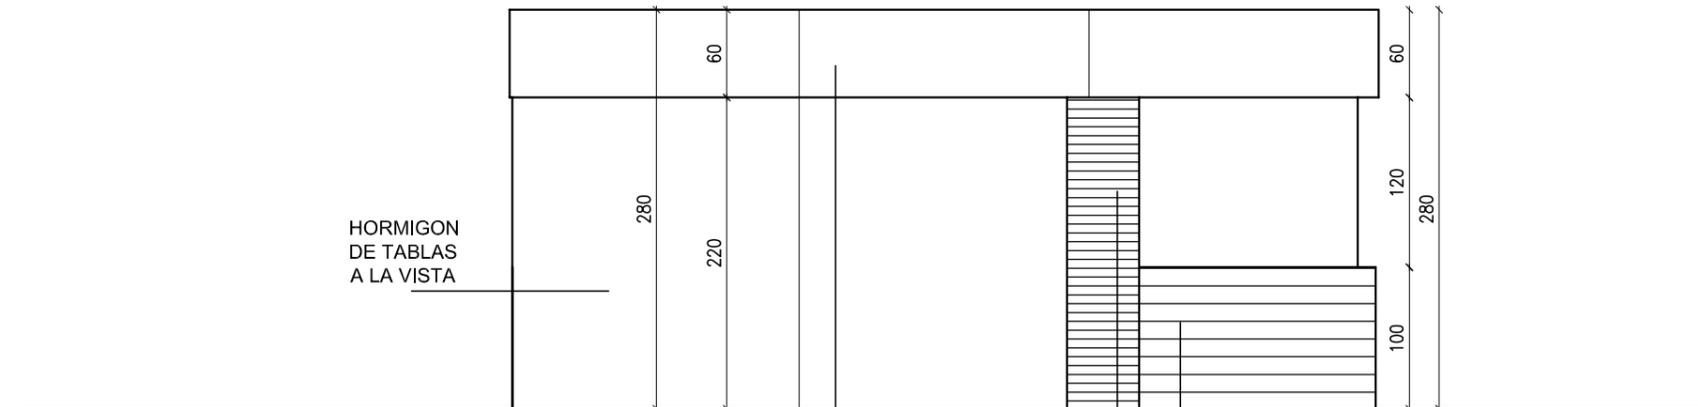

HORMIGON
DE TABLAS
A LA VISTA

CENEFA CHAPA PLEGADA
GALVANIZADA
COLOR SILVER
FIJADA A ESTRUCTURA DE
SOPORTE TUBO 50x20x2 mm

REJA PARA VENT°
0.50 x 2.20 m fe°
PLANCHUELAS
1"x3/16" C/ 25 cm

VISTA 4
REVESTIMIENTO METALICO
TIPO SKINWALL QUADRANTE
COLOR SILVER
FIJADA A ESTRUCTURA DE
SOPORTE TUBO 50x50x2 mm

VISTA 4

NOTAS:

- MEDIDAS EN CENTIMETROS, SALVO INDICACION EN CONTRARIO.
- TODAS LAS MEDIDAS DEBERAN SER VERIFICADAS EN OBRA.
- MATERIALES: HORMIGON H21 / ACERO ADN420 ACINDAR O EQUIVALENTE / VIGUETONES "TENSAR" O CALIDAD EQUIVALENTE.

-SE INDICA EL ESQUEMA DE RESOLUCION TIPICA, PARA SITUACIONES PARTICULARES EL CONTRATISTA DEBERA ESTUDIAR Y DEFINIR LA RESOLUCION CONSTRUCTIVA, PRESENTANDO LA MISMA A LA INSPECCION DE OBRA PARA SU APROBACION EN FORMA PREVIA A TODO TRABAJO.

MUNICIPALIDAD DE ROSARIO



SECRETARIA DE PLANEAMIENTO
DIRECCION GRAL. DISEÑO DE LA VIA PUBLICA
Y DEL EQUIPAMIENTO COMUNITARIO
DEPARTAMENTO DE DISEÑO DE LA VIA PUBLICA
proyarq@rosario.gov.ar

OBRA: ESTACION ROSARIO SUR

PLANO: MODULO UNIDAD DE SERVICIOS
DESARROLLO VISTAS

RELEVAMIENTO:

PROYECTO:

DRUJO:

ERS-A-DU03

REVISION: 00

FECHA: ABRIL 2014

ESCALAS: 1:50