


REFERENCIAS

1. Demolición y corte de veredas.
2. Demolición de mampostería.
3. Desmonte de terreno natural para la ejecución de pisos.
4. Relleno de suelo seleccionado compactado.
5. Ejecución de pisos de hormigón alisado.
6. Reparación de pisos de baldosas.
7. Ejecución de rampas de hormigón raspado.
8. Sellado de juntas con material asfáltico.
9. Nivelación de tapas.
10. Perfilado del terreno o relleno con suelo vegetal.

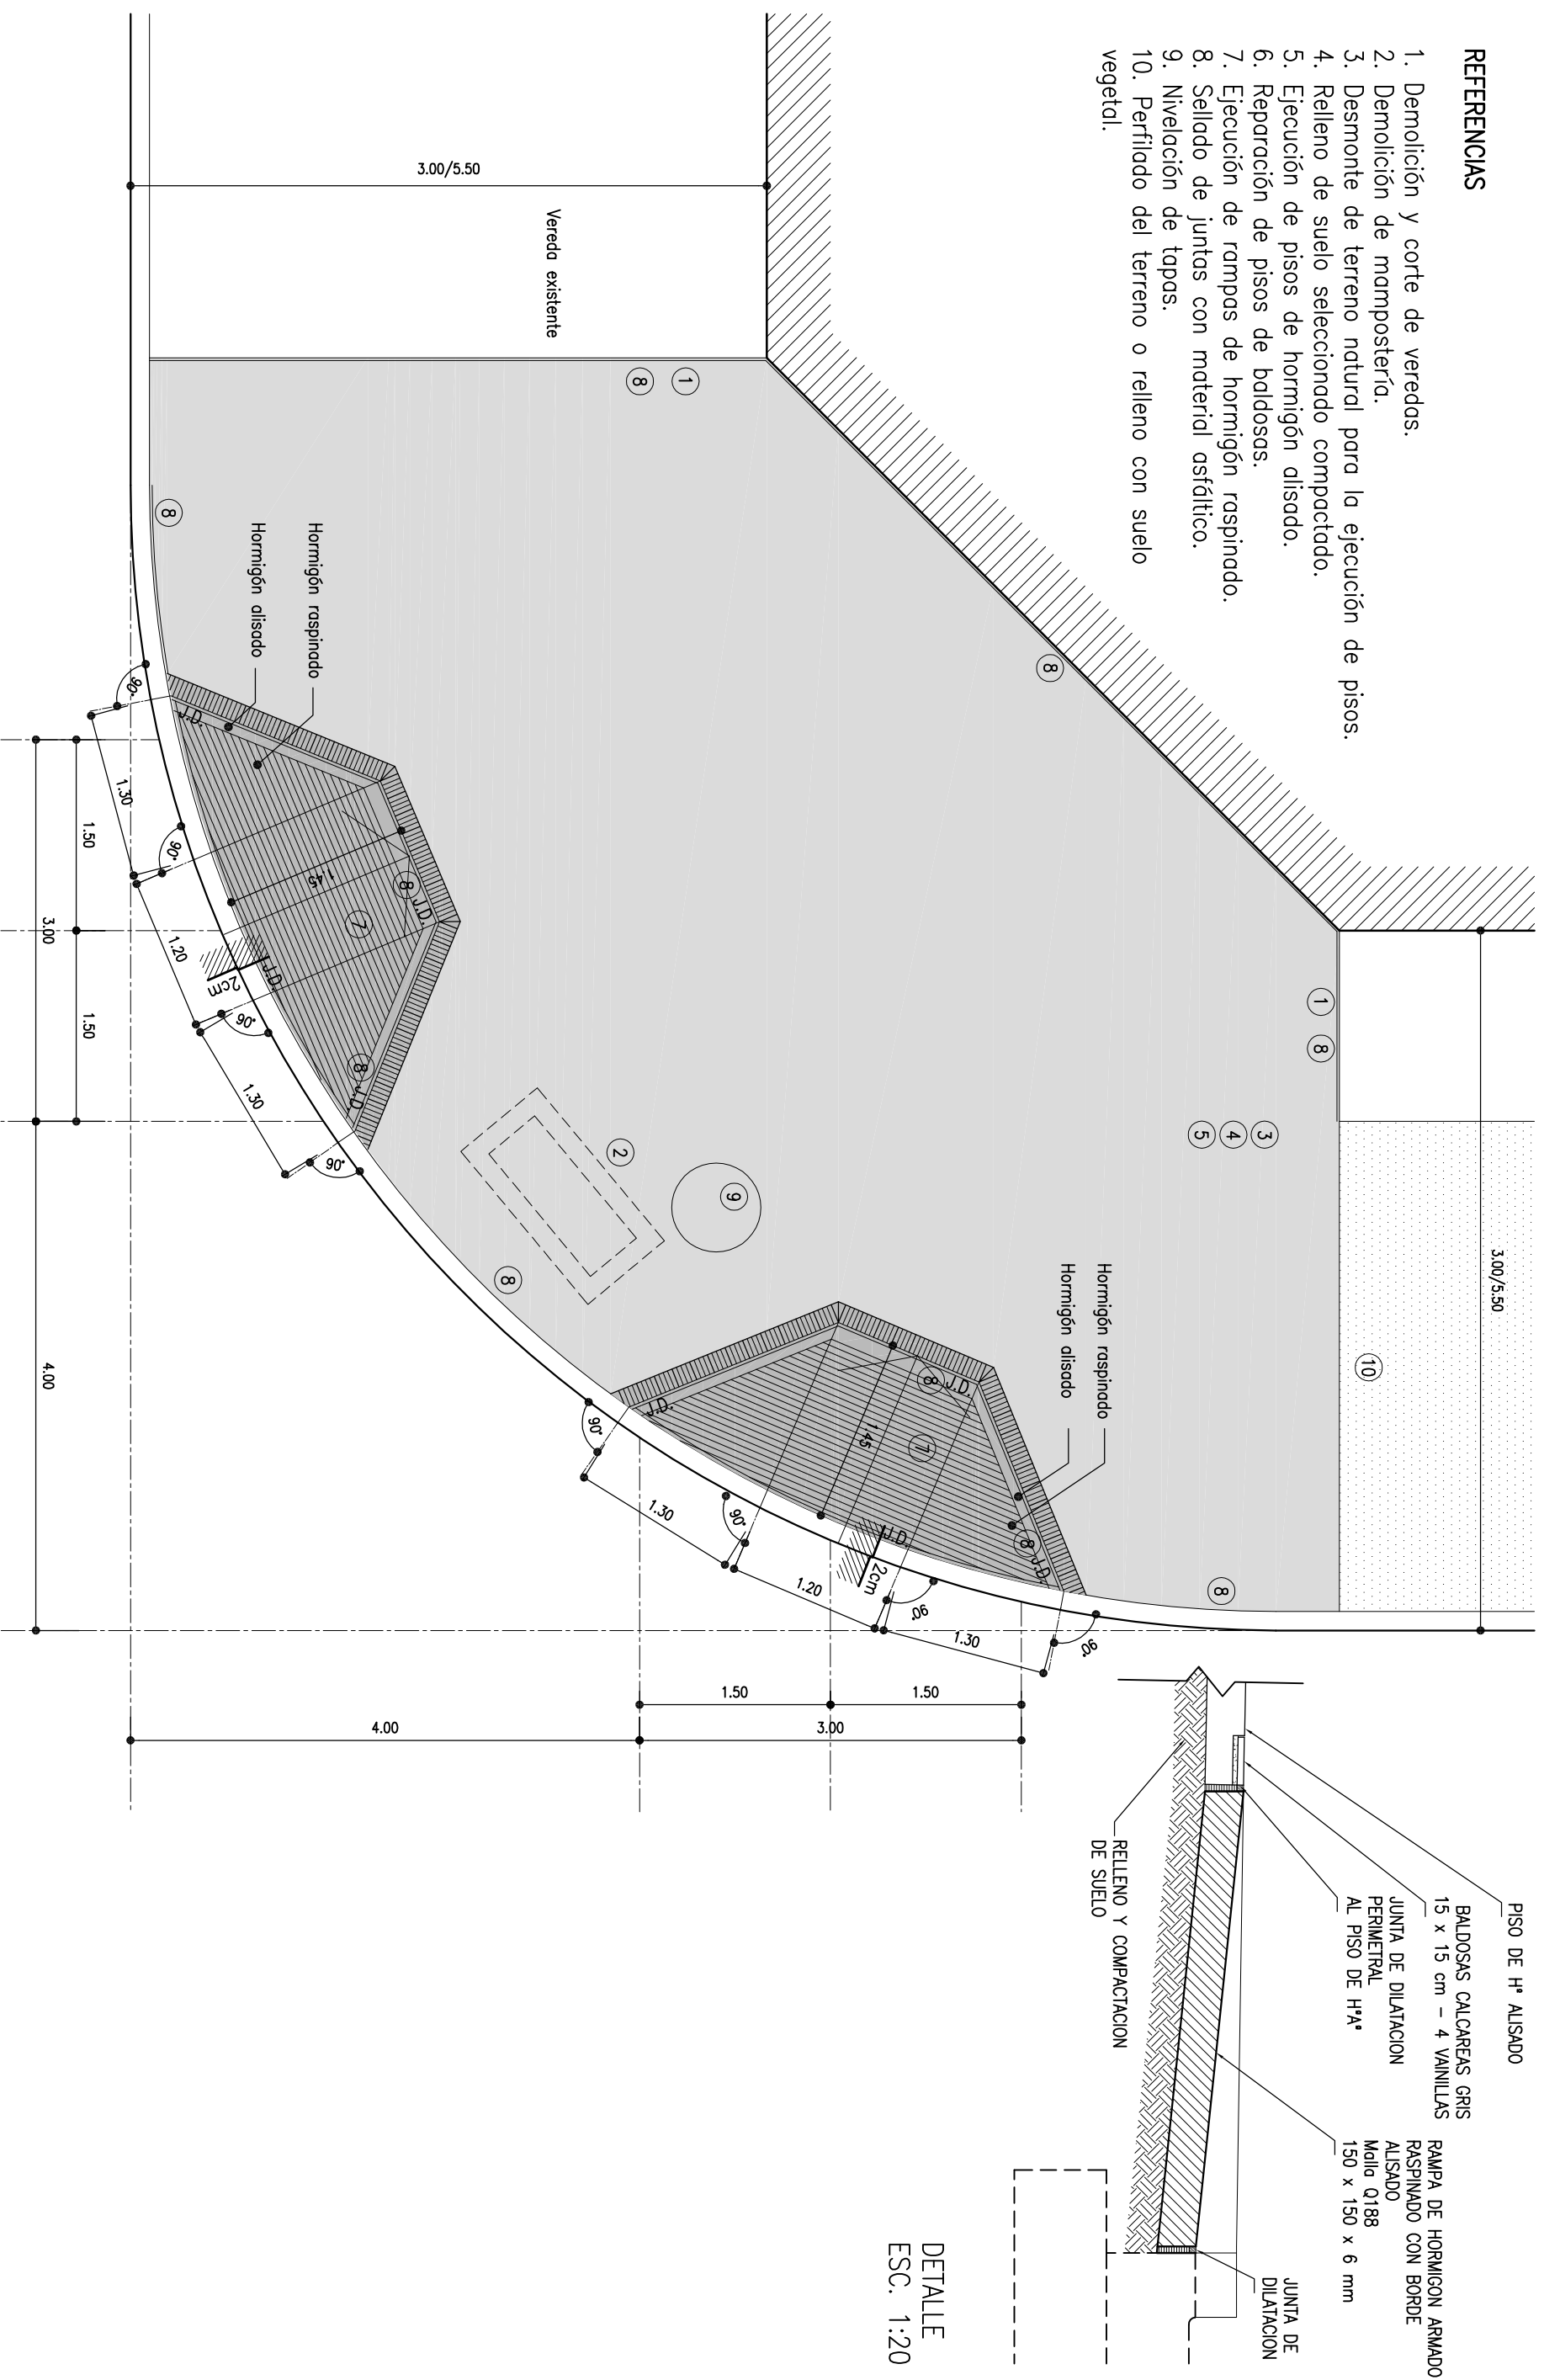

DETALLE
ESC. 1:20

MUNICIPALIDAD DE ROSARIO


SECRETARIA DE OBRAS PUBLICAS
DIRECCION GENERAL DE ARQUITECTURA
DIRECCION DE PROYECTOS DE ARQUITECTURA
arquitecturano@rosario.gov.ar

OBRA: **BARRIO URIBURU Y LA GUARDIA**

PLANO: RAMPAS Y OBRAS COMPLEMENTARIAS
DETALLES DE EJECUCION

RELEVAMIENTO:	PROYECTO:	DIBUJO:
DPA	C.S.	C.S.

1U-087-07

D.SUR	REVISION :
FECHA:	
FECHA AS:	1-50-1-20