

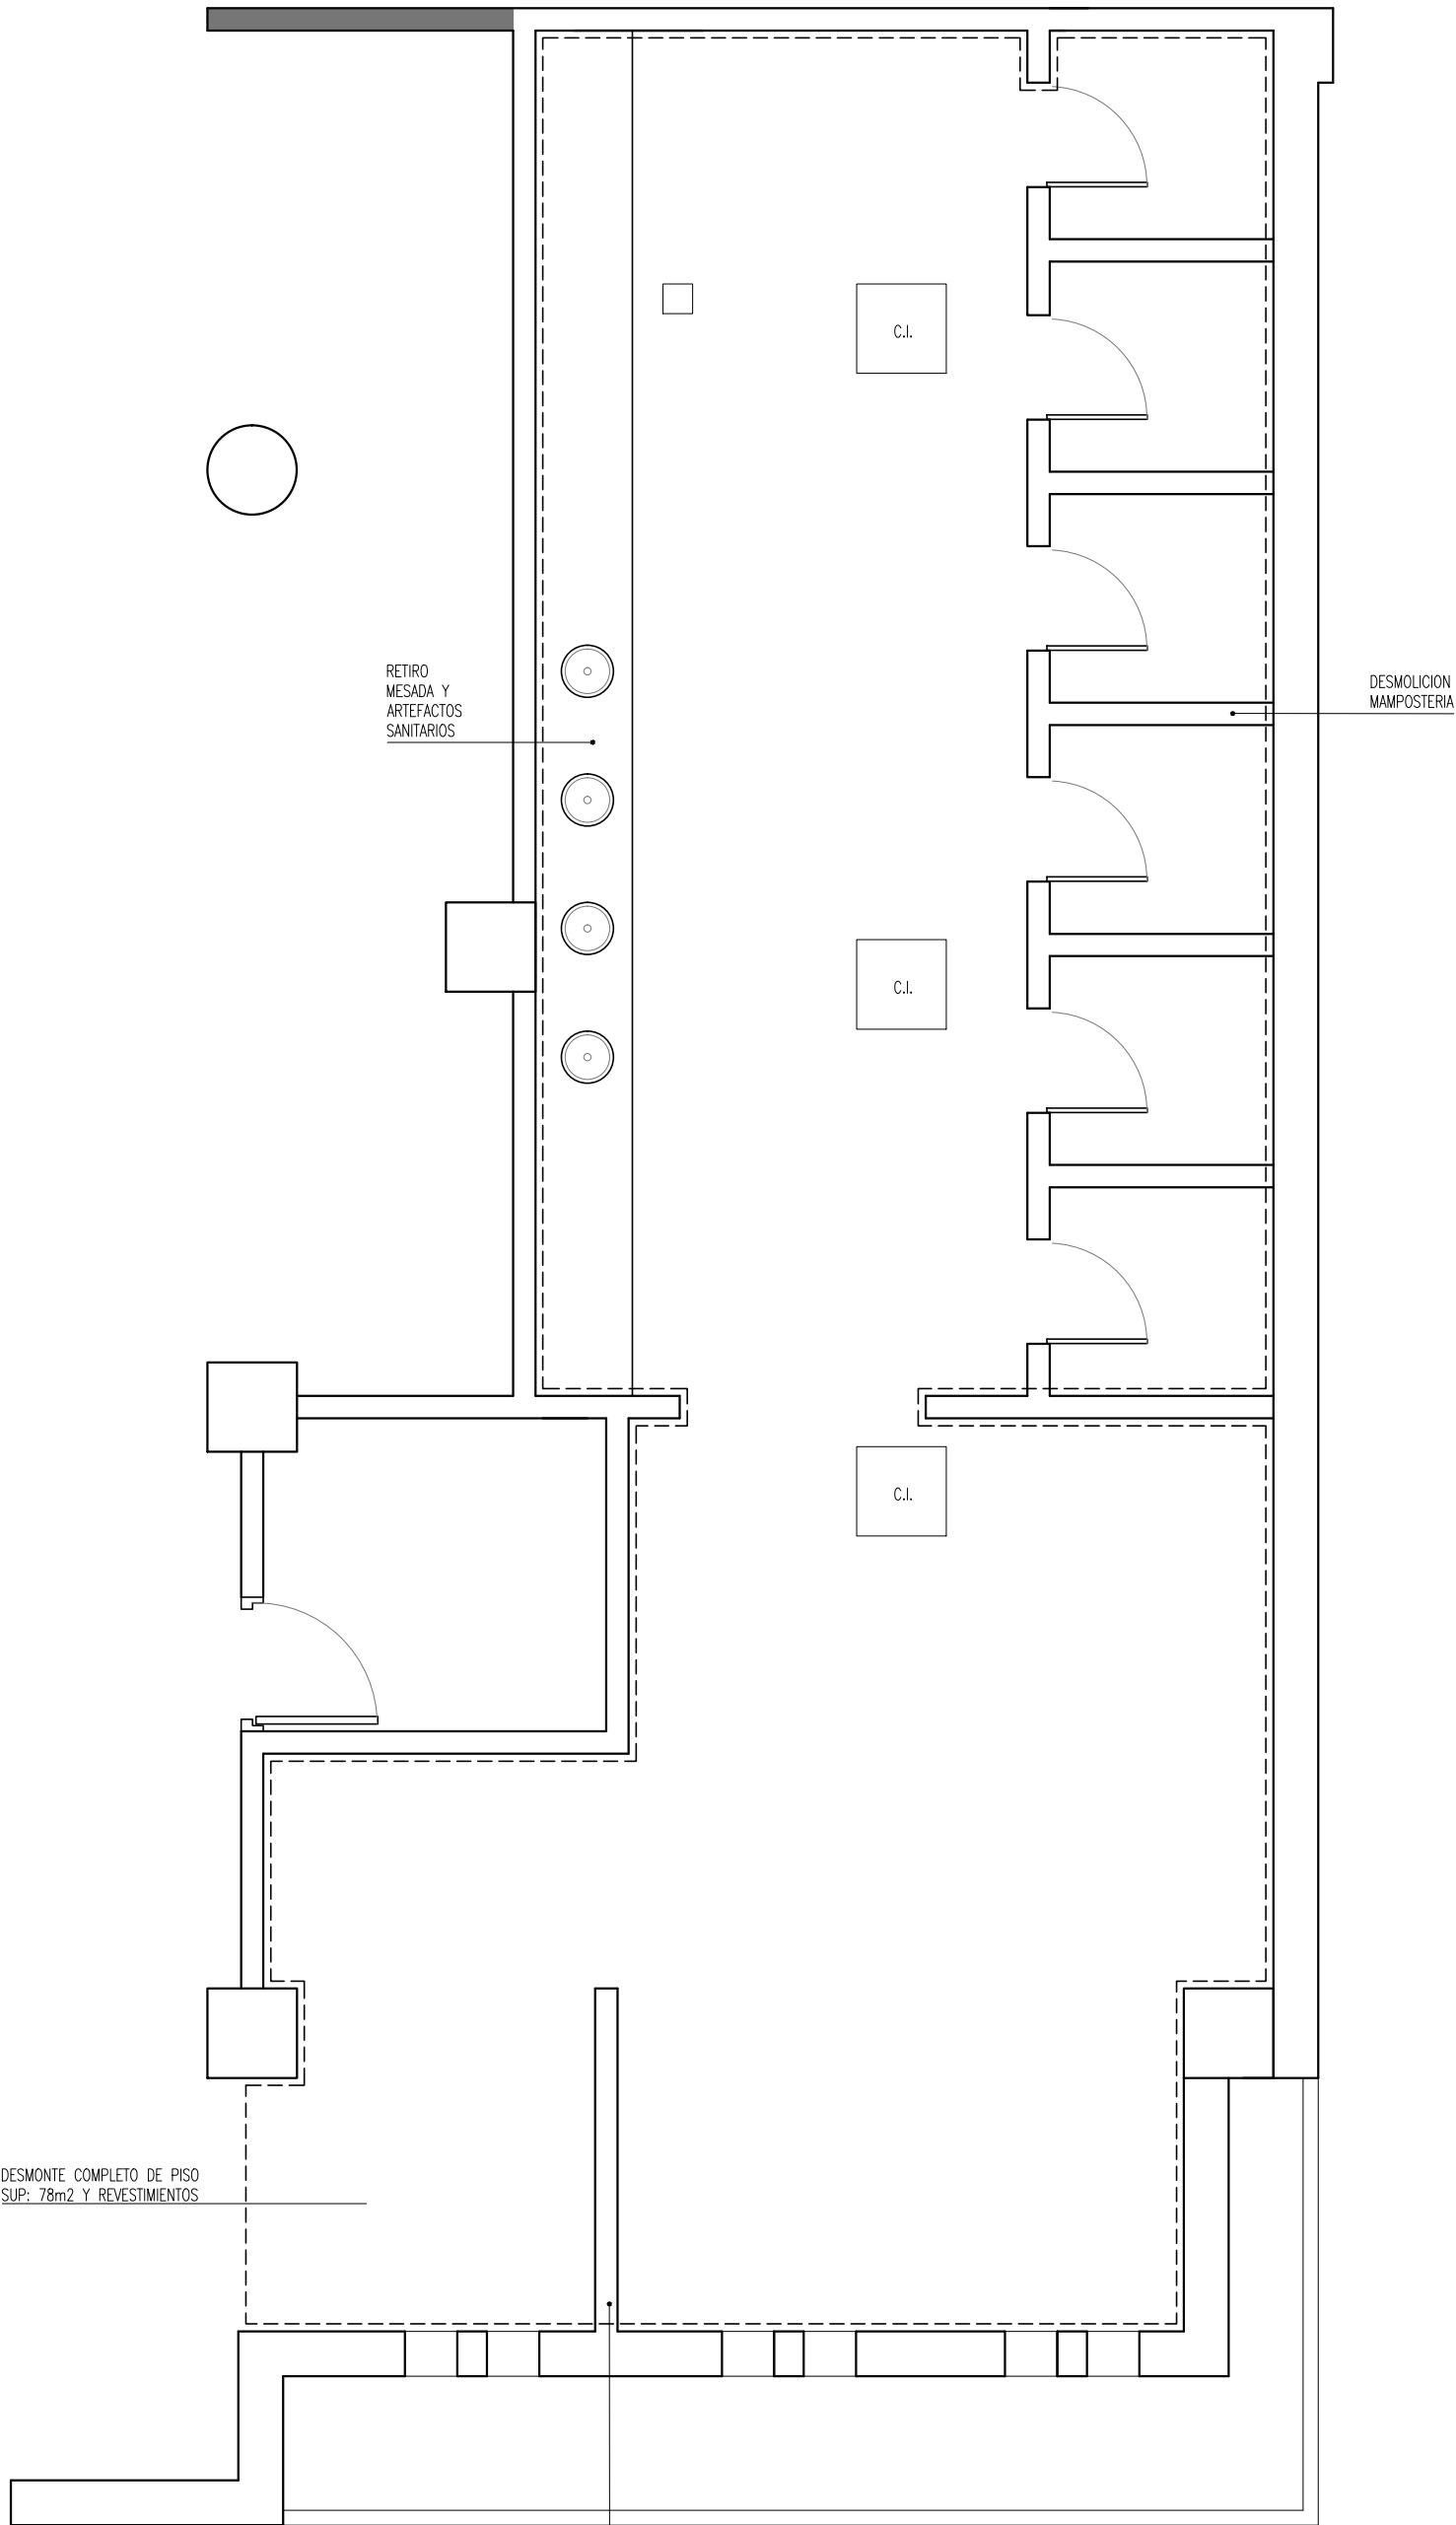



PLANO GENERAL DE REFERENCIA
TRIBUNA PADDOCK

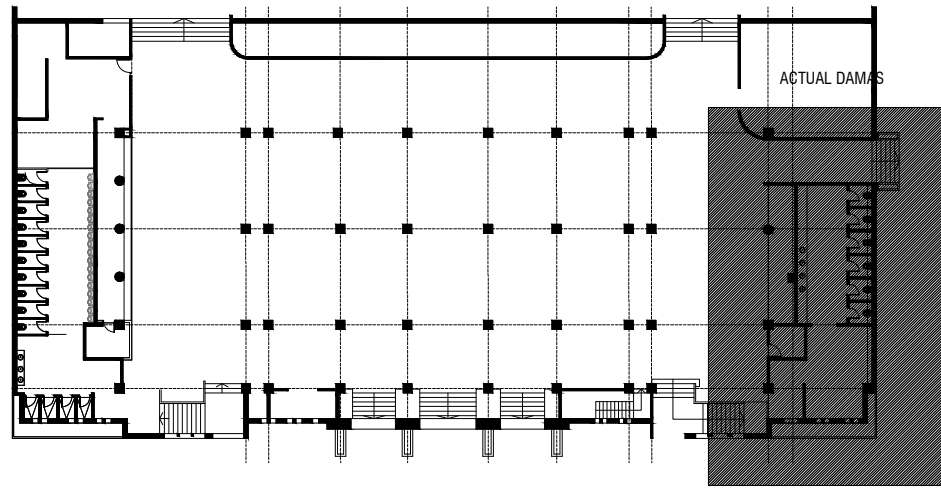

PLANTA SANITARIOS EXISTENTES.
TRIBUNA PADDOCK.
ESC. 1:50

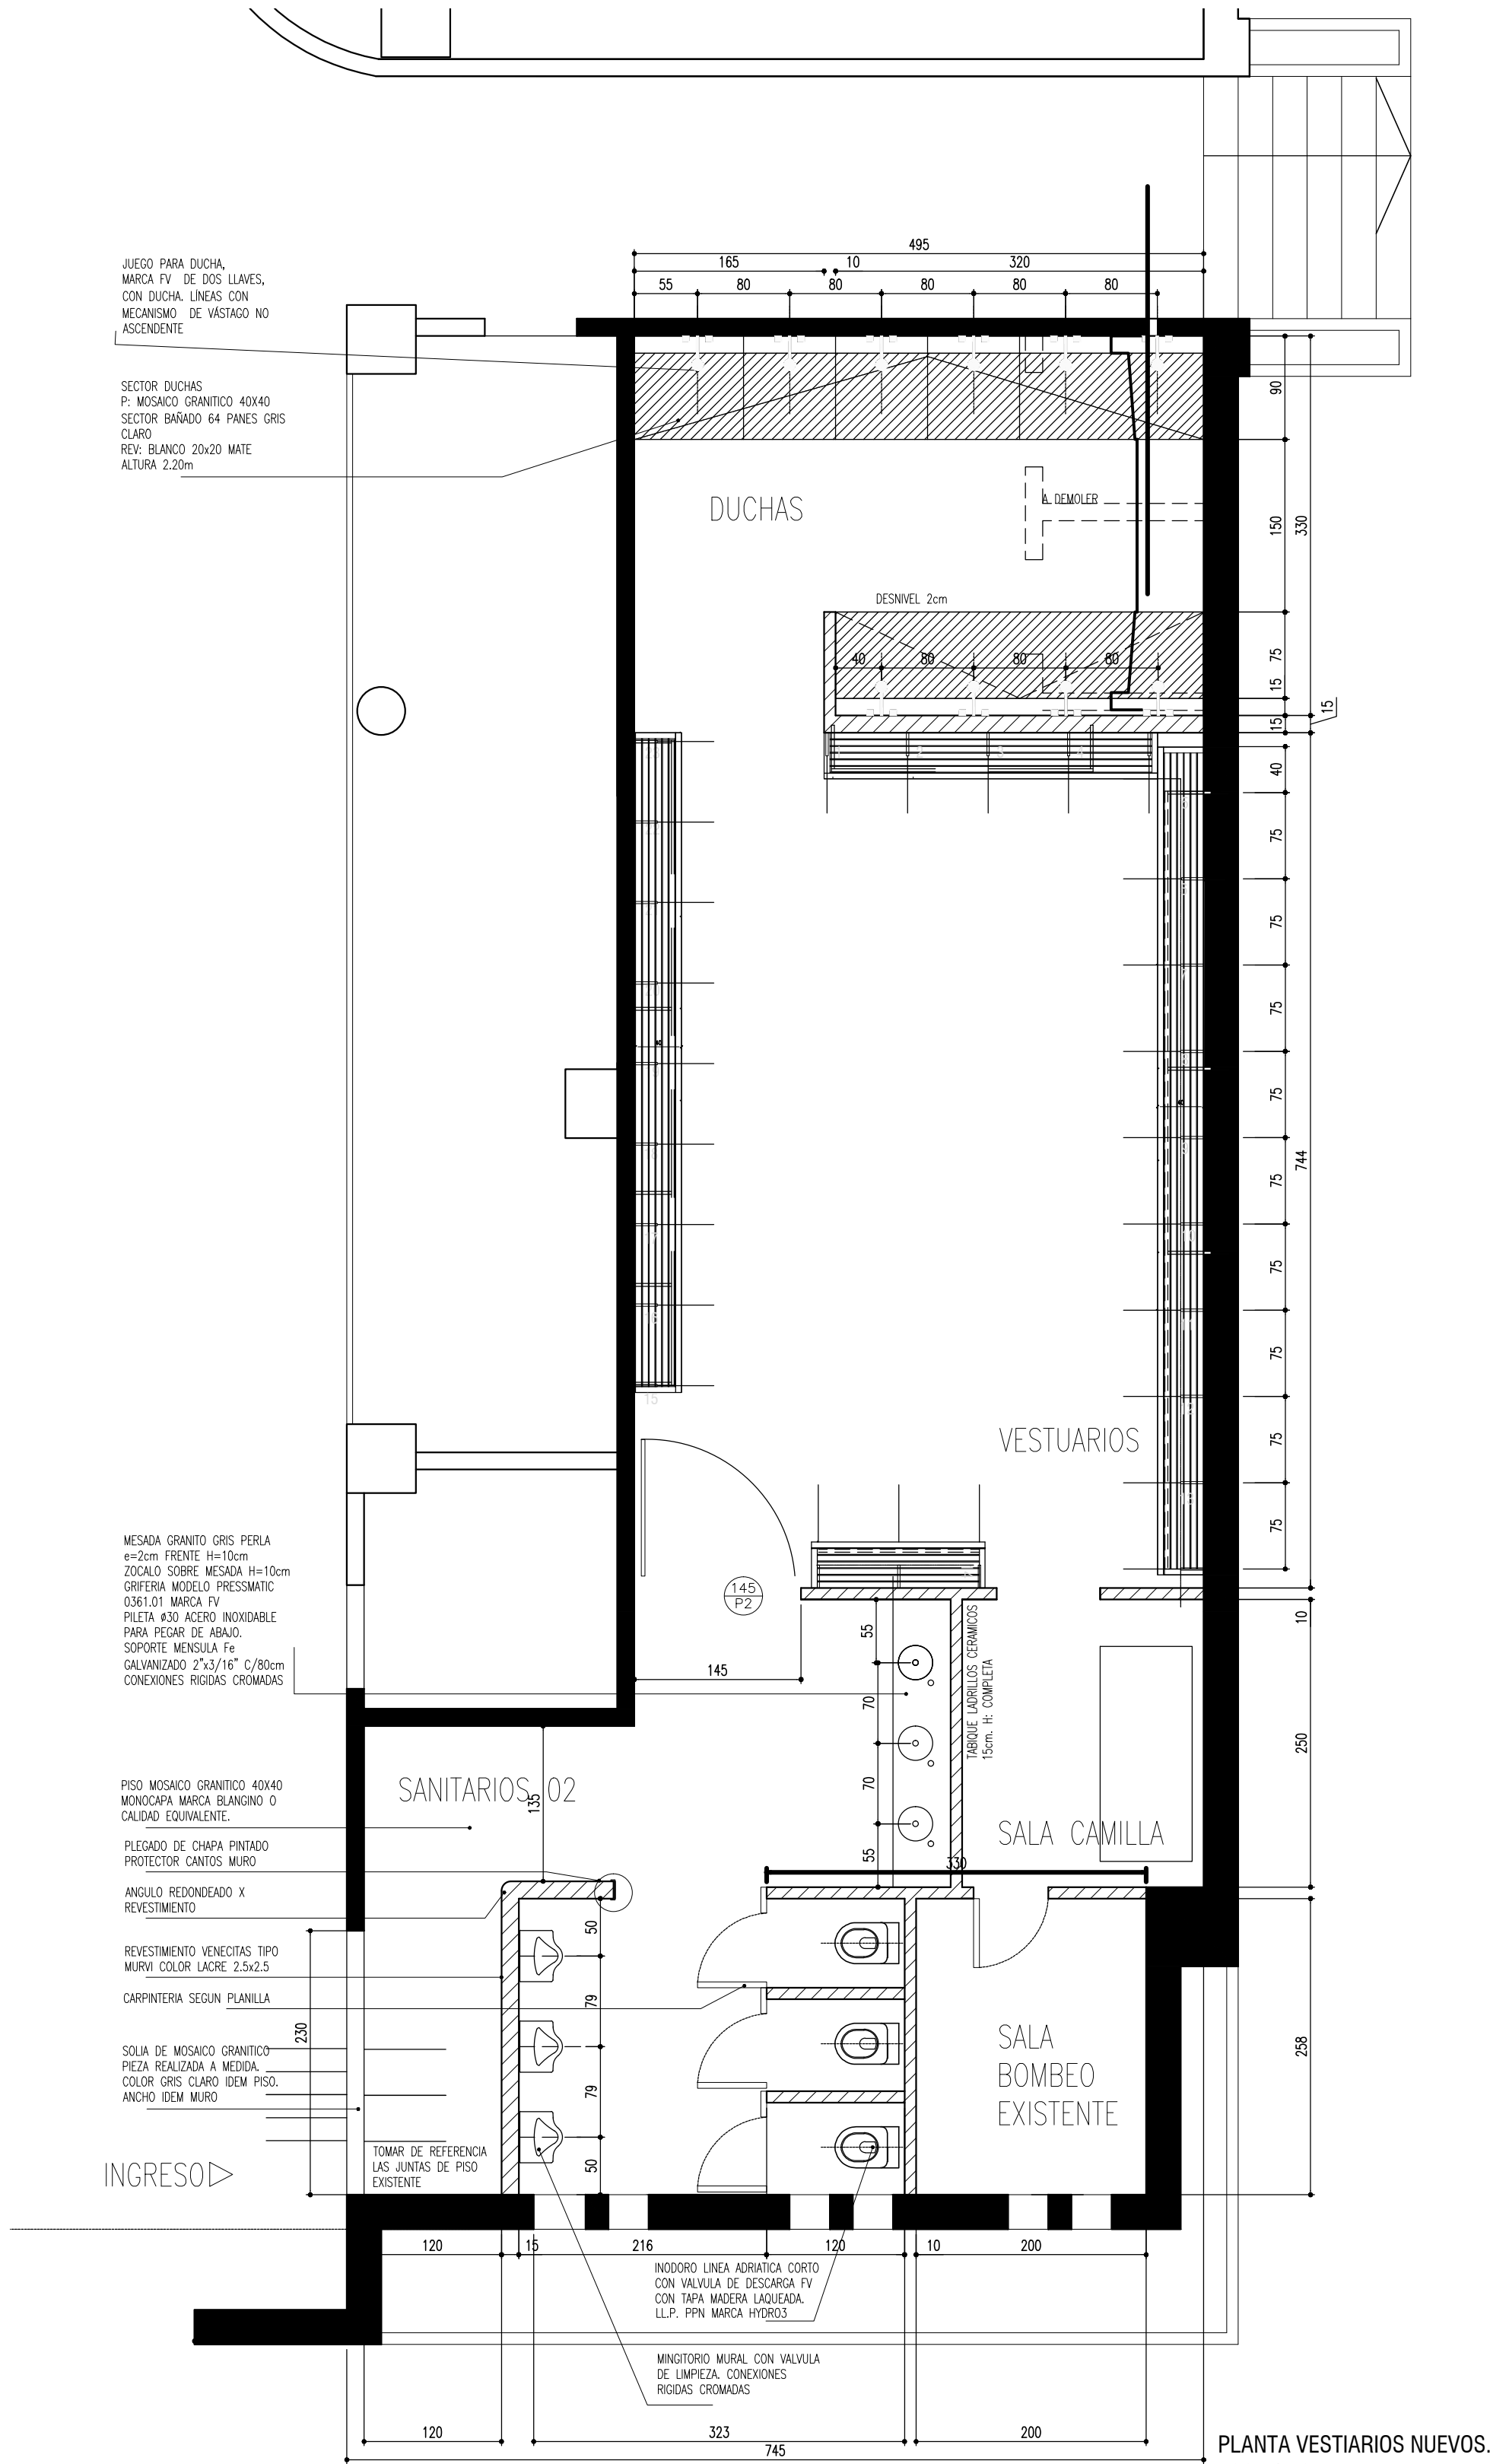

PLANTA VESTIARIOS NUEVOS.
ESC. 1:50

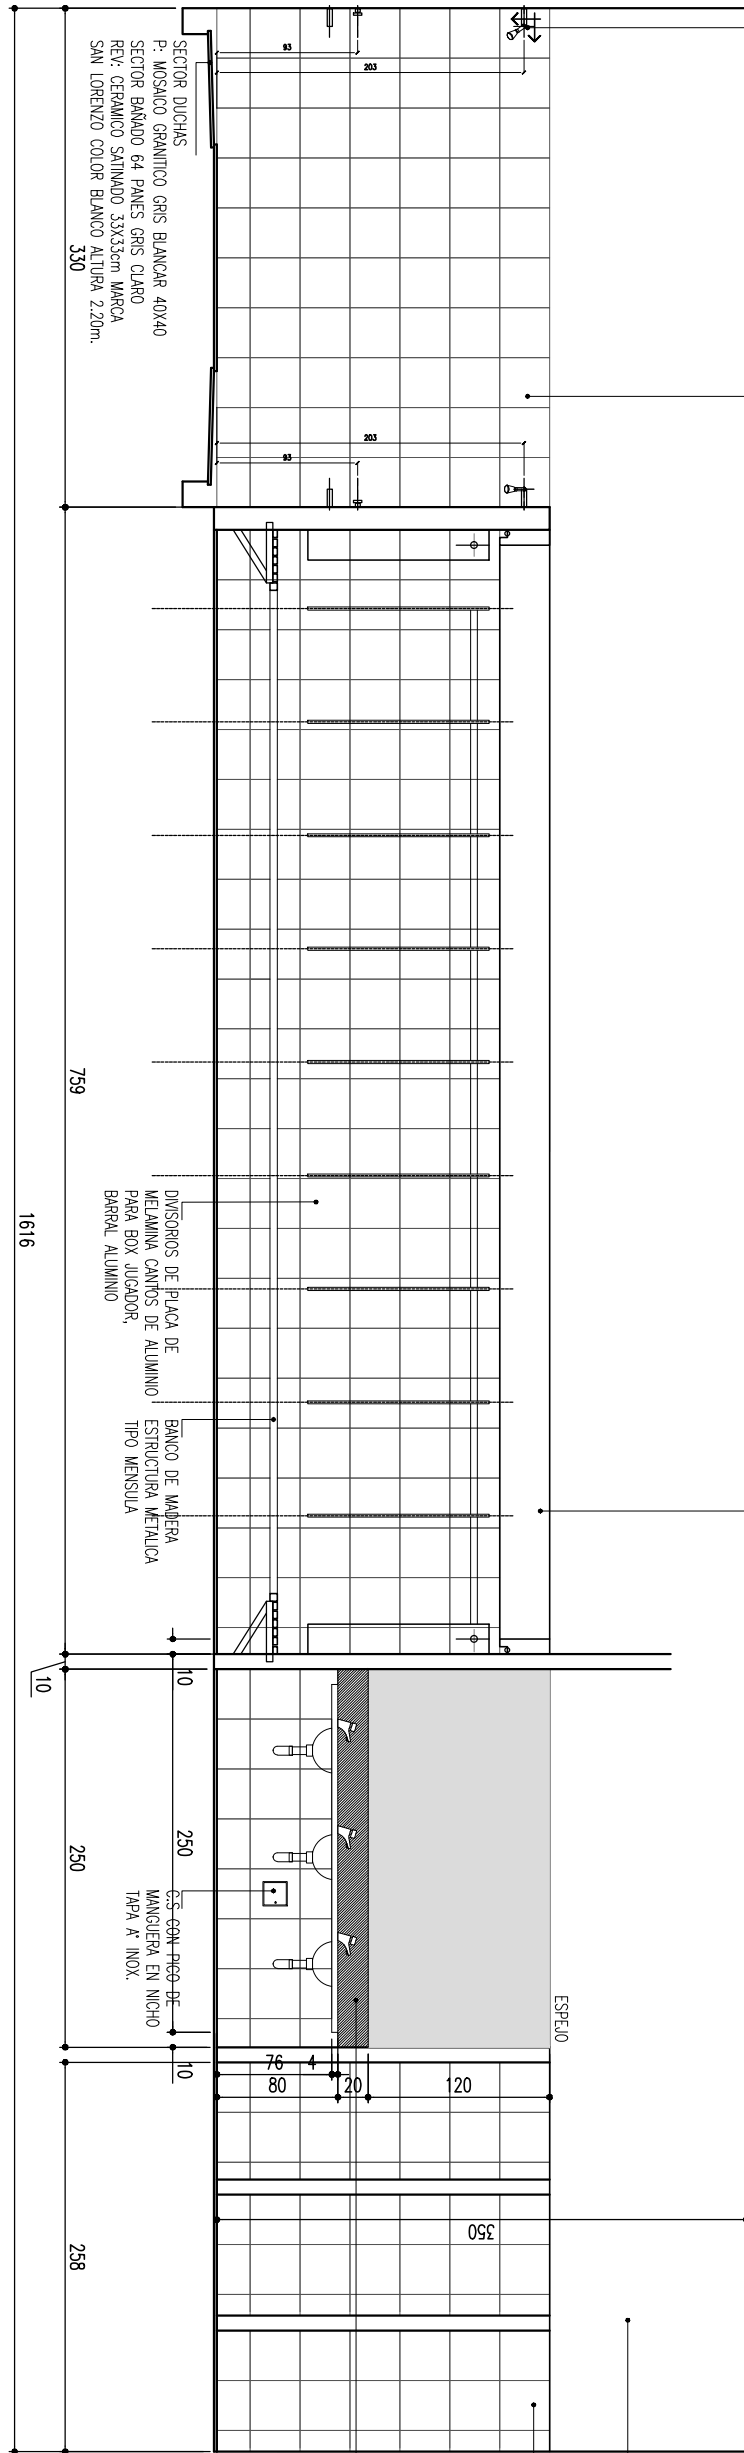

SECCION3-3
ESC. 1:50



TODAS LAS MEDIDAS DEBERAN SER VERIFICADAS EN OBRA