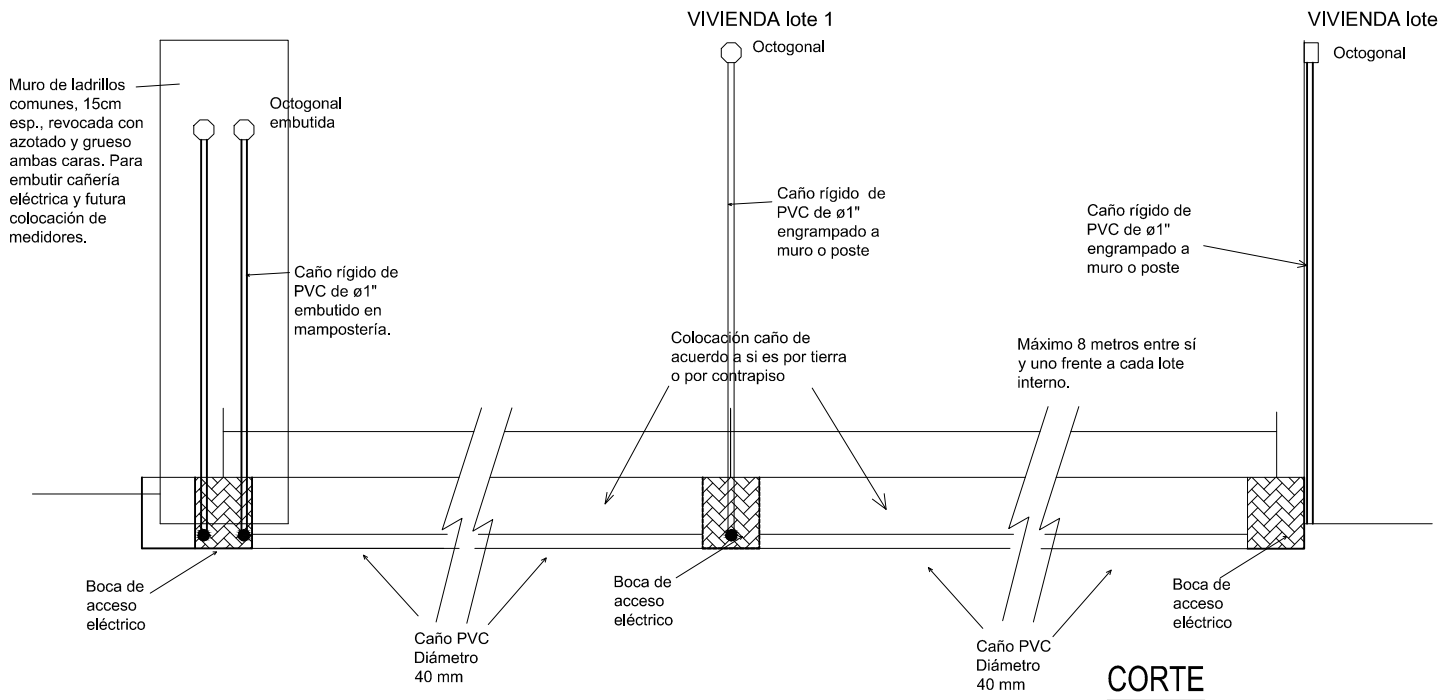

CORTE

NOTA: Las bocas de acceso se ubicarán como máximo a 8 metros entre sí, vale en pasillos o dentro del lote. Y corresponde en pasillo una frente a cada lote interno. Las bocas de acceso aceptan el paso de hasta 3 caños de ø40mm de ancho, pero pueden apilarse hacia abajo.

DETALLE BOCA DE ACCESO

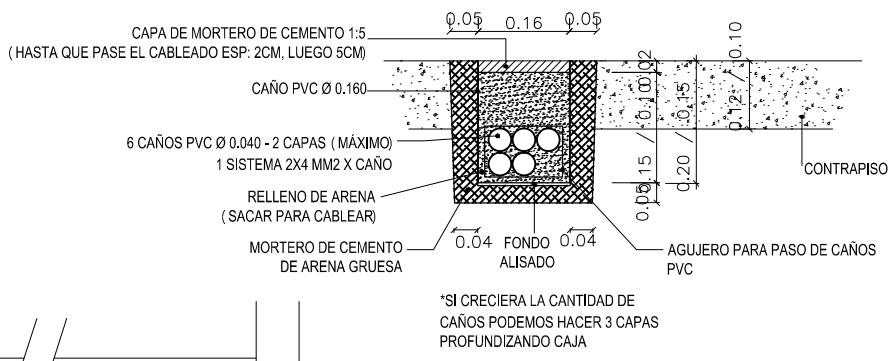

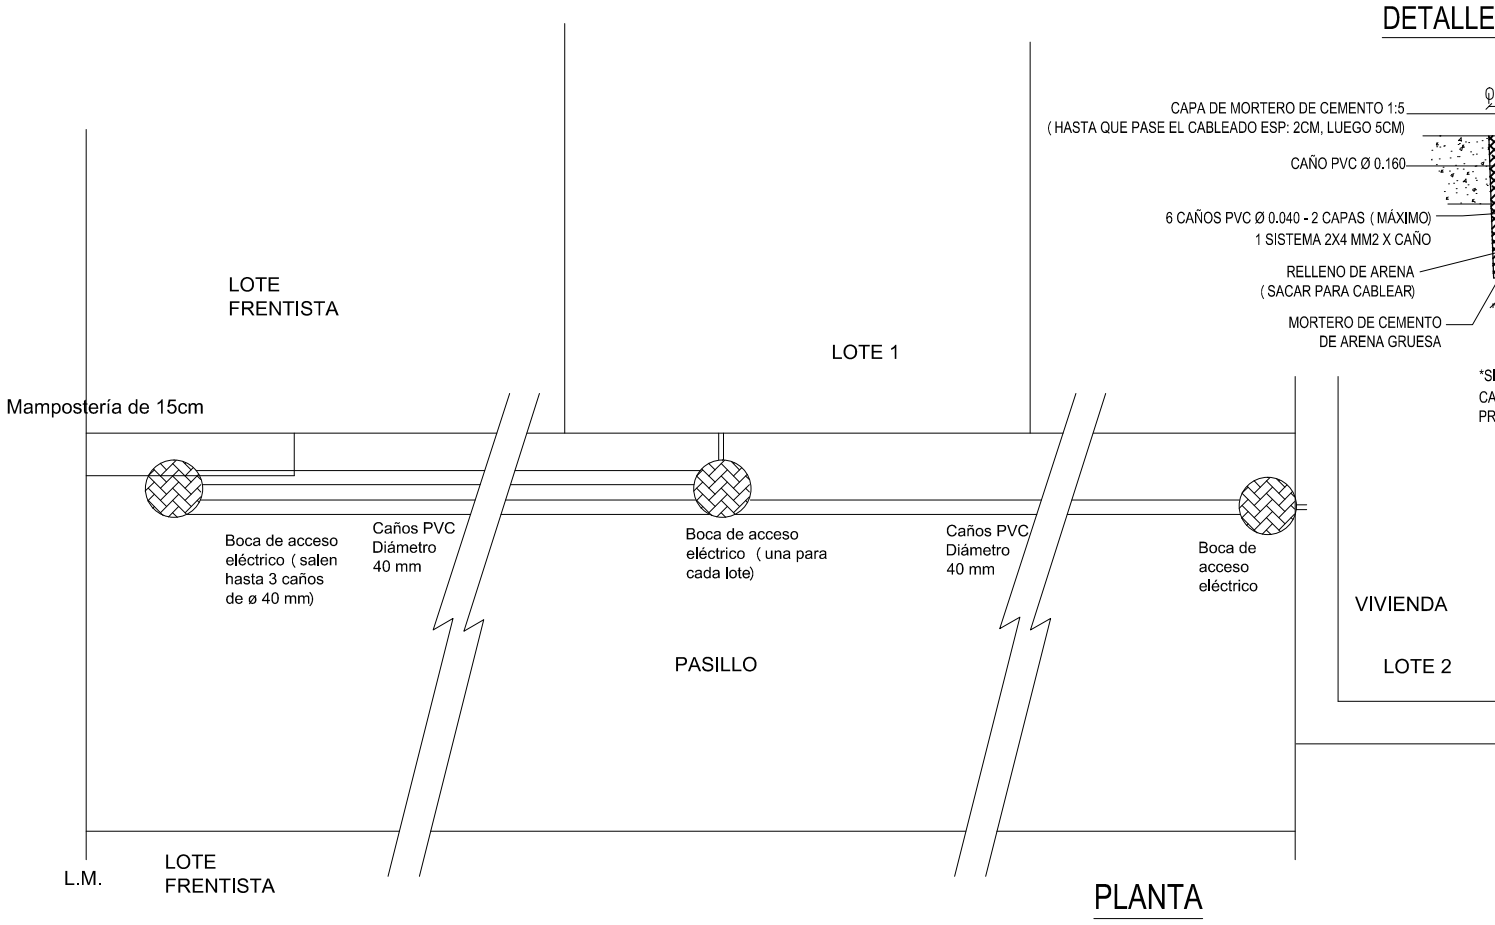

PLANTA

TENDIDO DE CAÑERÍA ENTRE BOCAS DE ACCESSO

① POR TIERRA

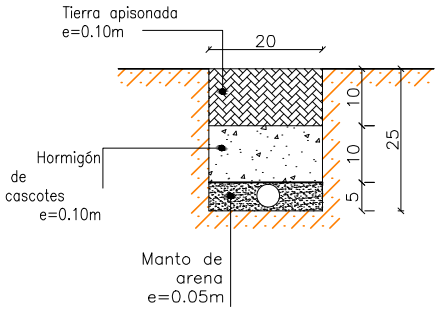

② POR CONTRAPISO O PISO EXISTENTE

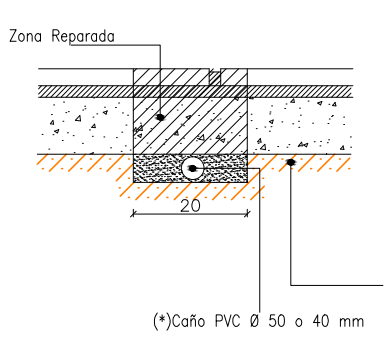

③ EN PASILLOS

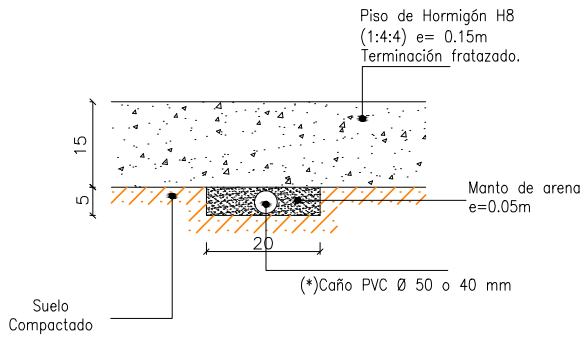

MIGUEL ÁNGEL SOTO
PRESIDENTE
SERV. PUBLICO DE LA VIVIENDA Y EL HABITAT

DETALLE BOCA DE ACCESO:

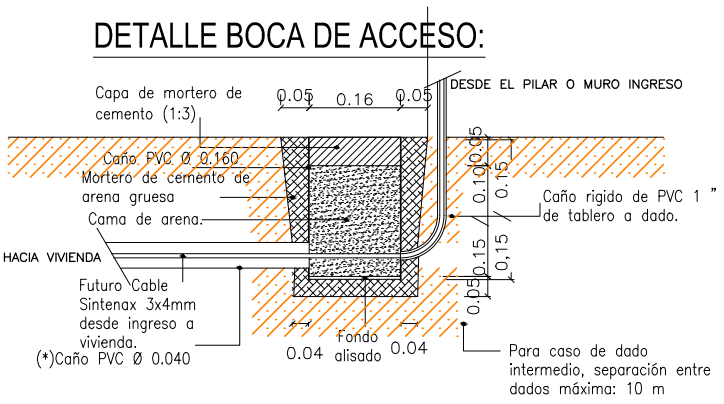

NOTA: En este caso, como opción, a la capa de mortero de cemento, se puede colocar una tapa para caño de PVC de ø 160mm.

SPVH
Servicio Público de la Vivienda y el Hábitat

Municipalidad de Rosario

OBRA	PROYECTO VILLA BANANA		Nº OBRA S.P.V.H. 1/2021
	Plano TENDIDO CAÑERÍA ELÉCTRICA		Nº Plano S.P.V.H. PT-12
Proyectista: Proyecto	Aprobado: Daniel Cirelli	Dibujo: Proyecto	Rev: A
Archivo:	Escala:	Fecha: 02/21	