


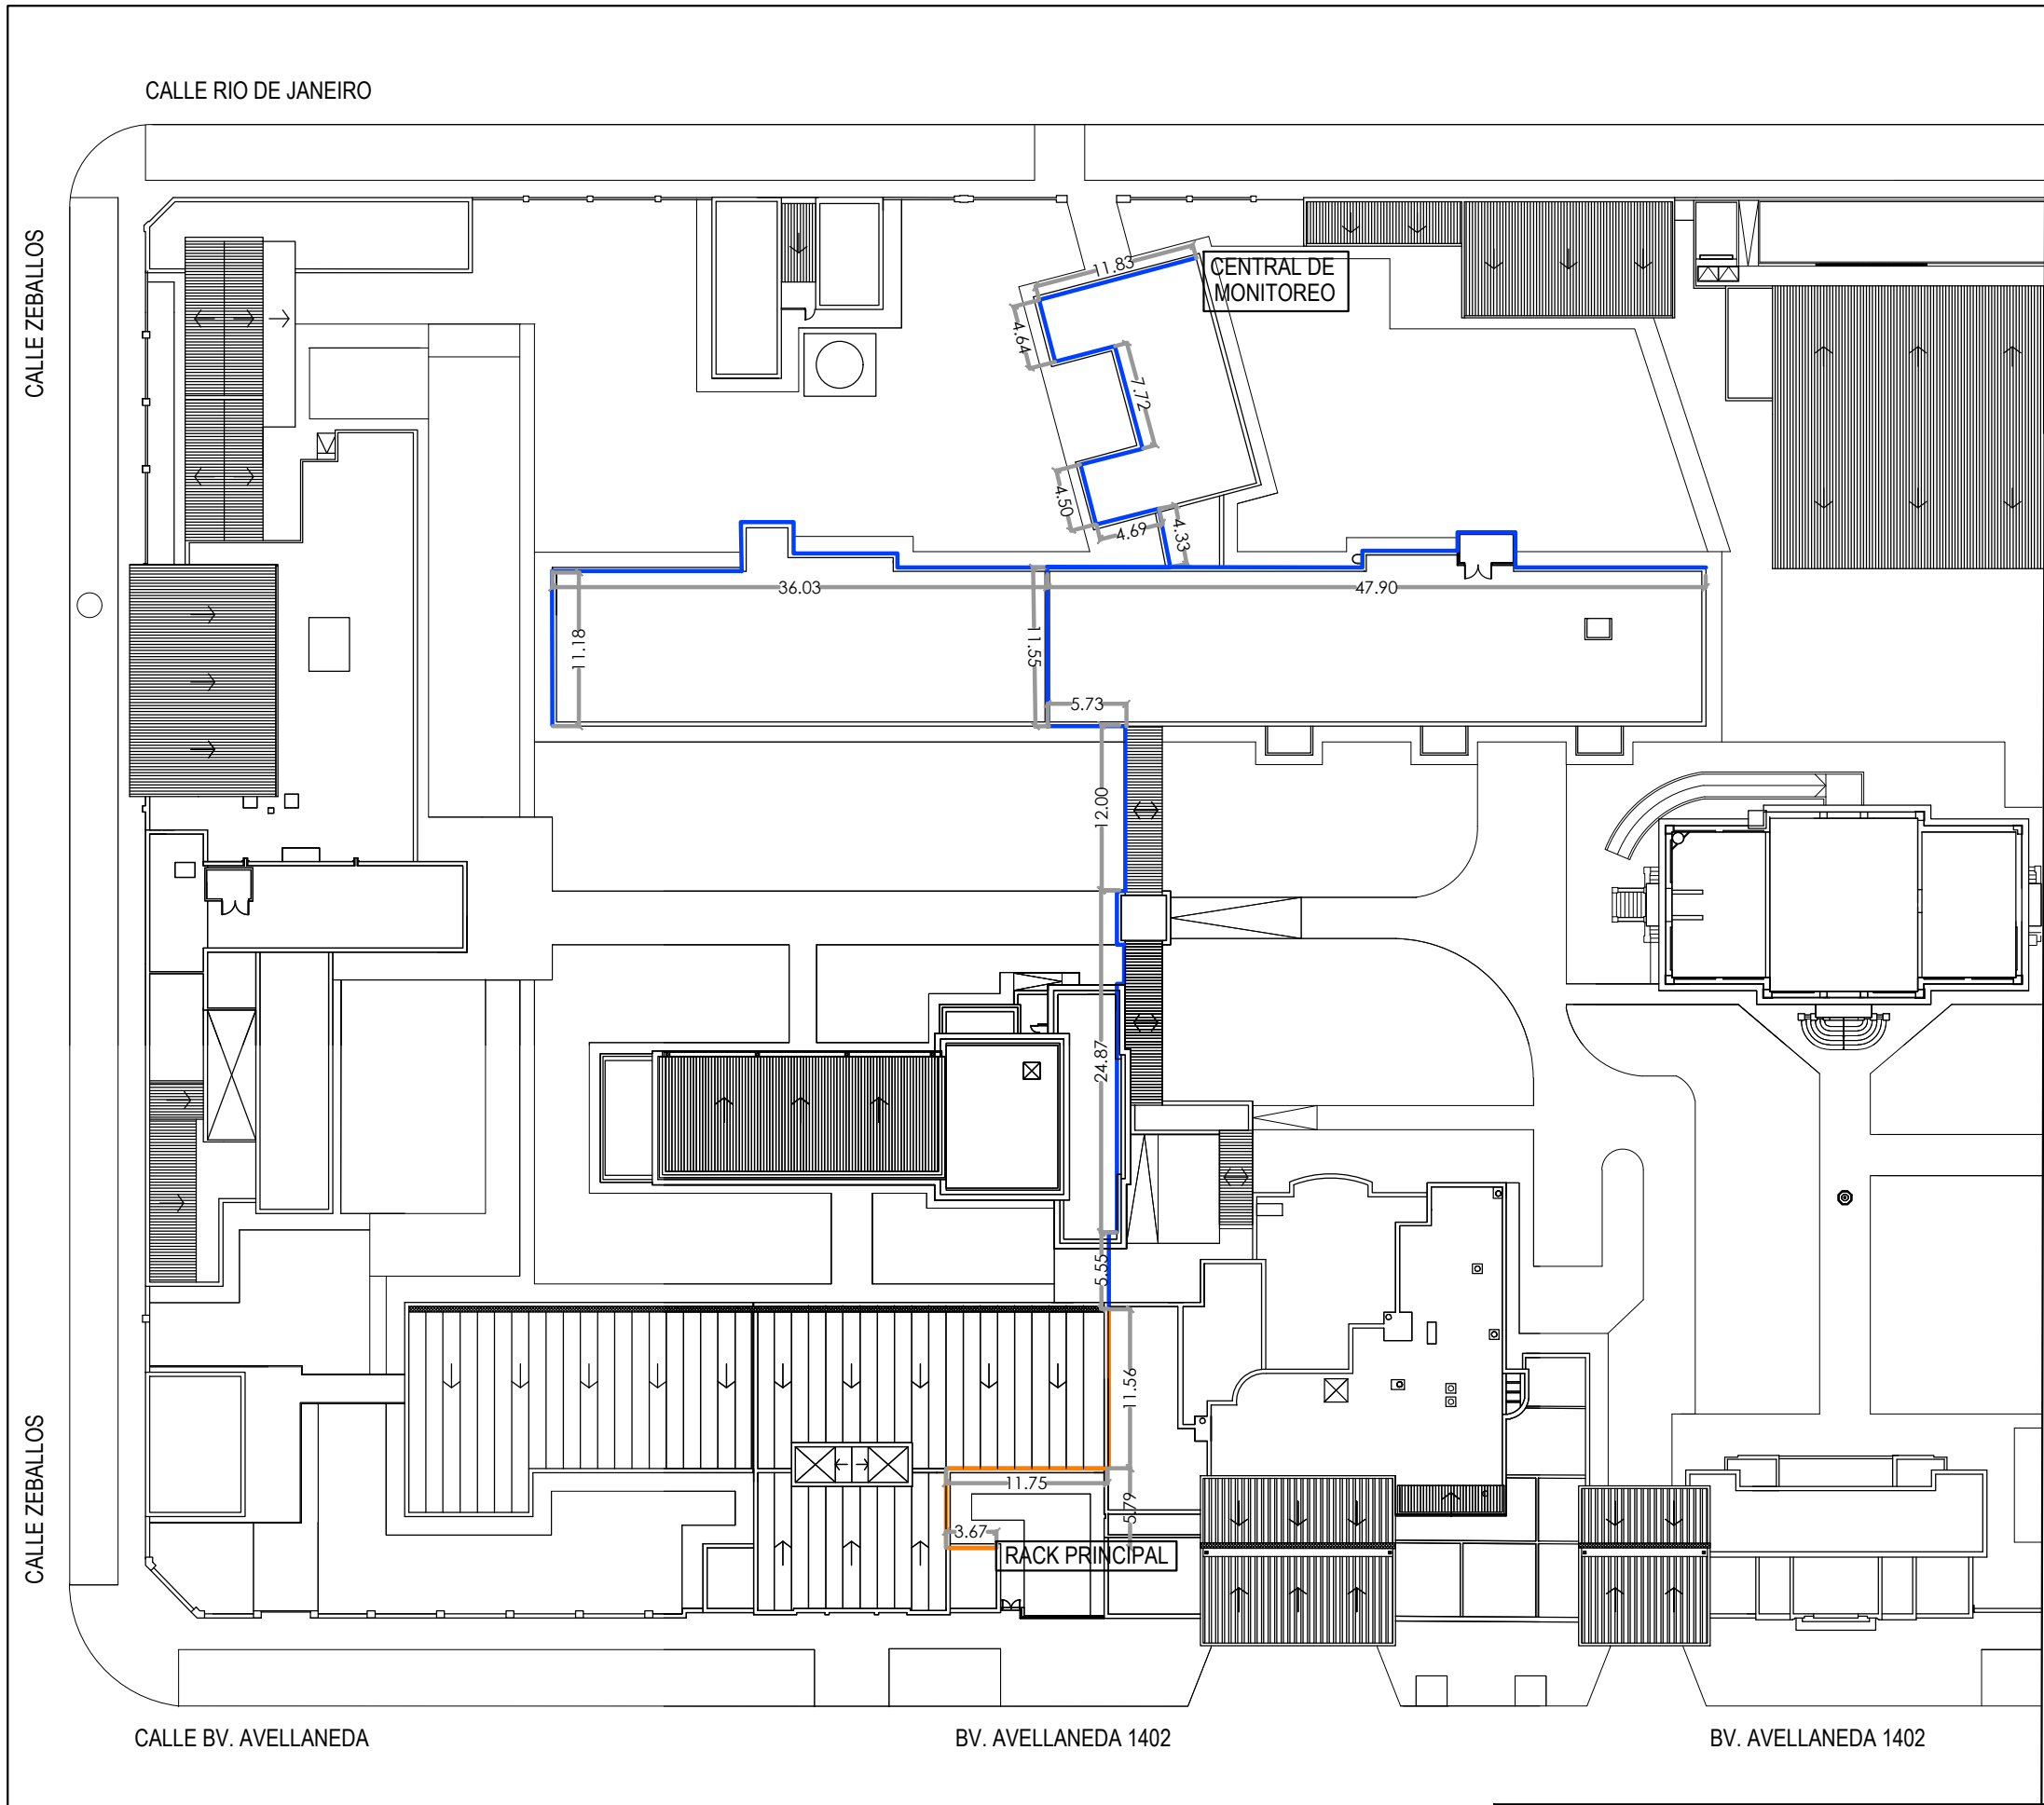

BANDEJAS

Bandeja galvanizada pasacables y caños

planchuelas angulos c/ 1.50m

DETALLE FIJACIÓN BANDEJA A MOJINETES

REFERENCIAS:

■ BANDEJAS A PROVEER

■ BANDEJAS EXISTENTES

DIRECCION DE ARQUITECTURA HOSPITALARIA

HOSPITAL HOSPITAL INTENDENTE CARRASCO
SITIO BV. AVELLANEDA 1402

FECHA: 21/03/23

OBRA
PLANO CIRCUITOS Y CAMARAS

MUNICIPALIDAD DE ROSARIO SECRETARIA DE SALUD PUBLICA

PLANO N°

02