
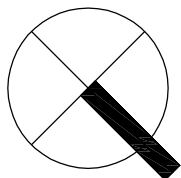


ESTACION ROSARIO SUR
EDIFICIO CABECERA
PLANTA ALTA

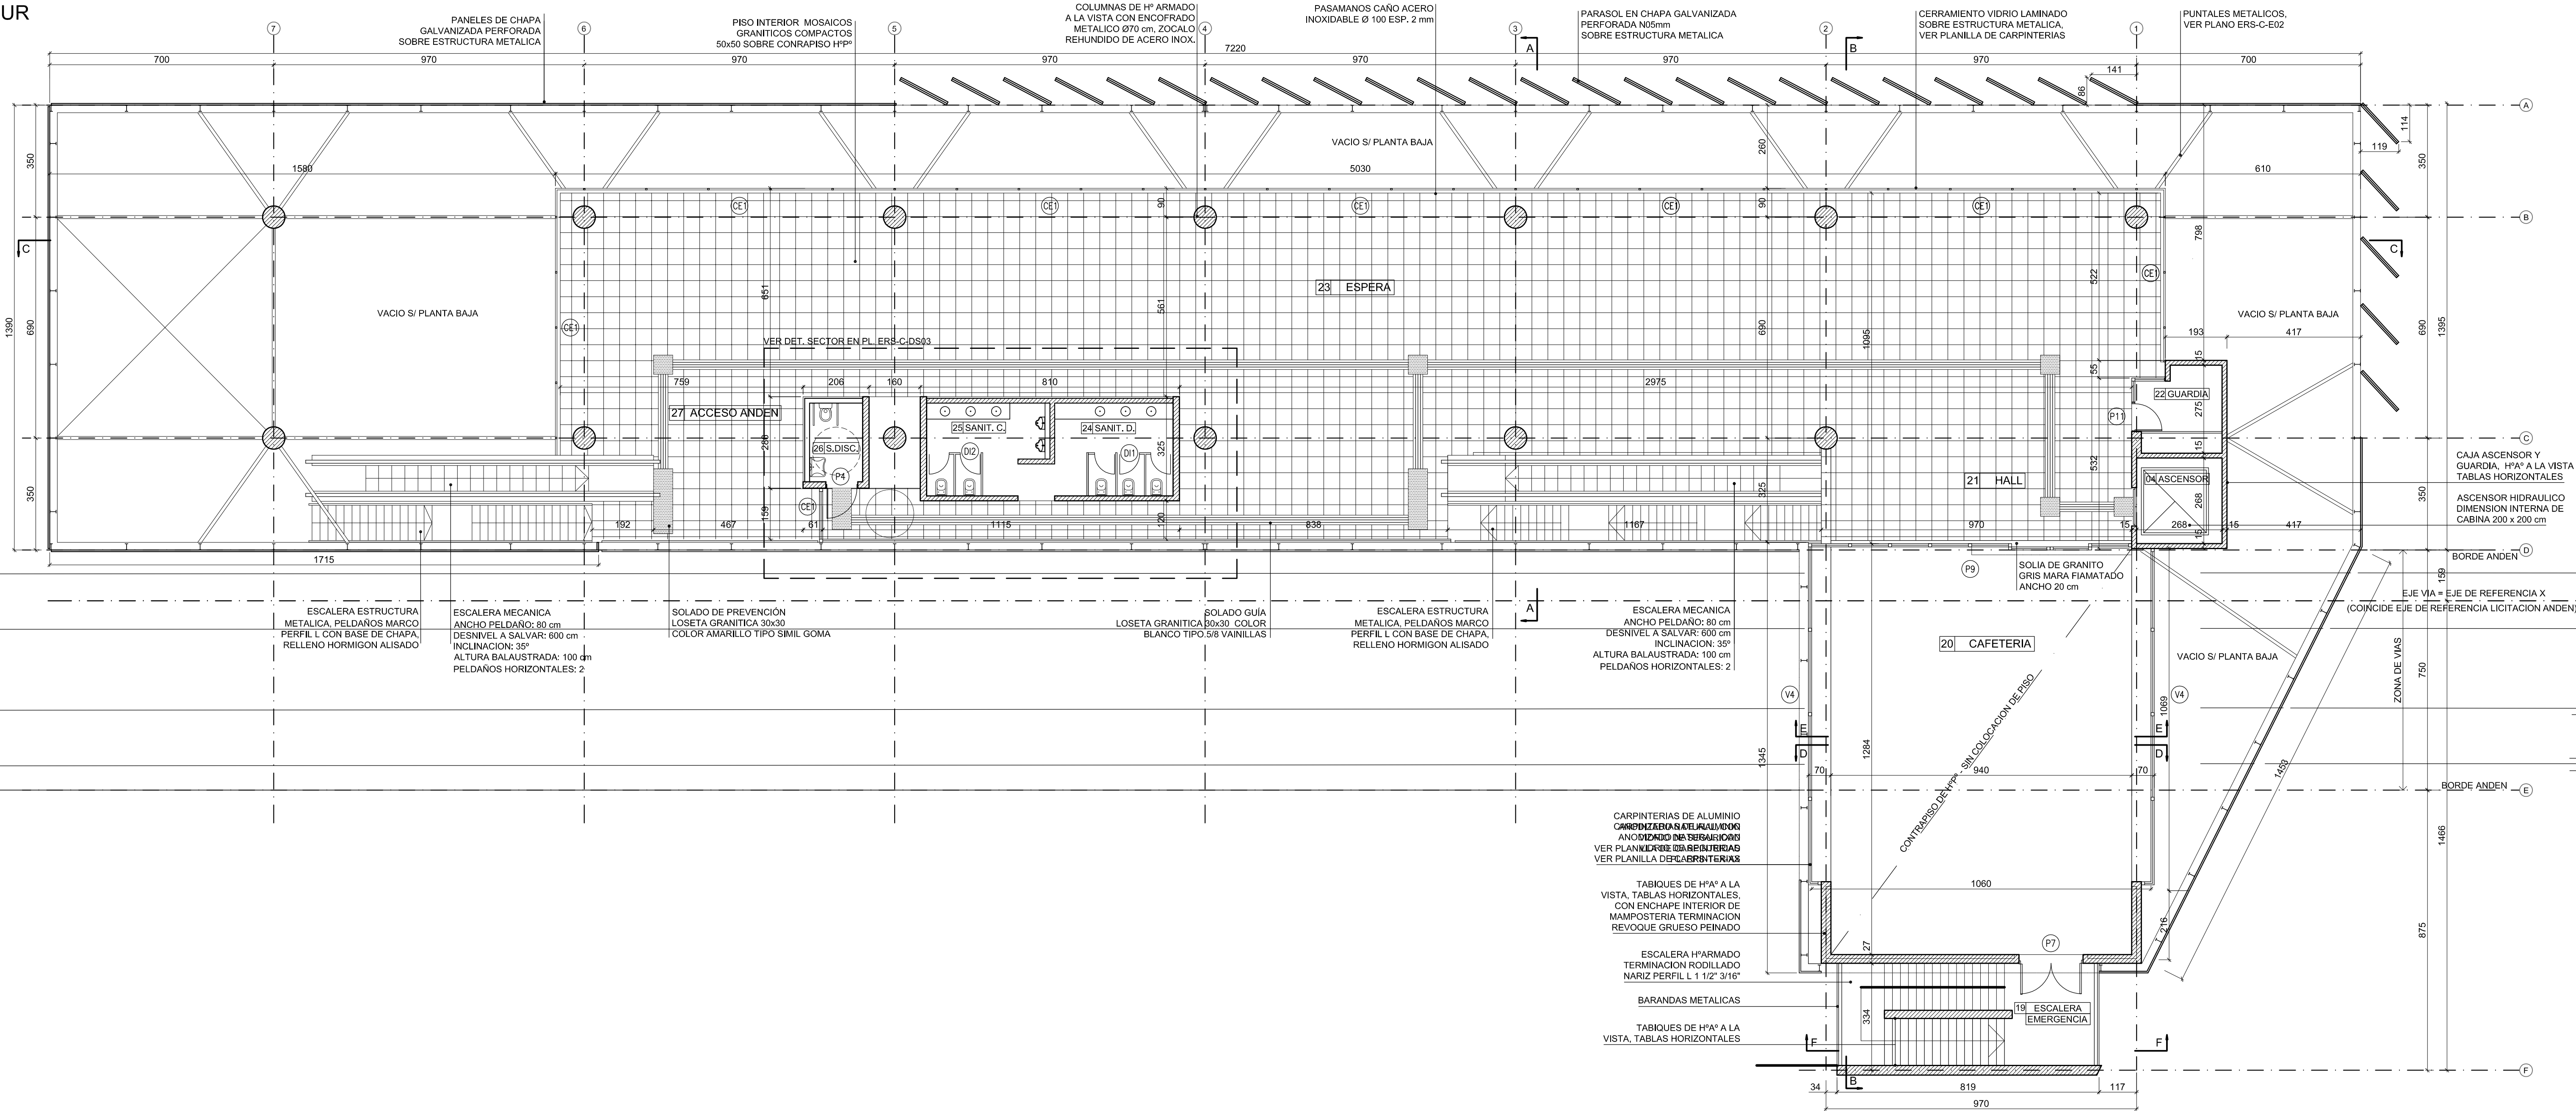

NOTAS:
- MEDIDAS Y NIVELES EN CENTIMETROS, SALVO INDICACION EN CONTRARIO.
- TODAS LAS MEDIDAS DEBERAN SER VERIFICADAS EN OBRA.