


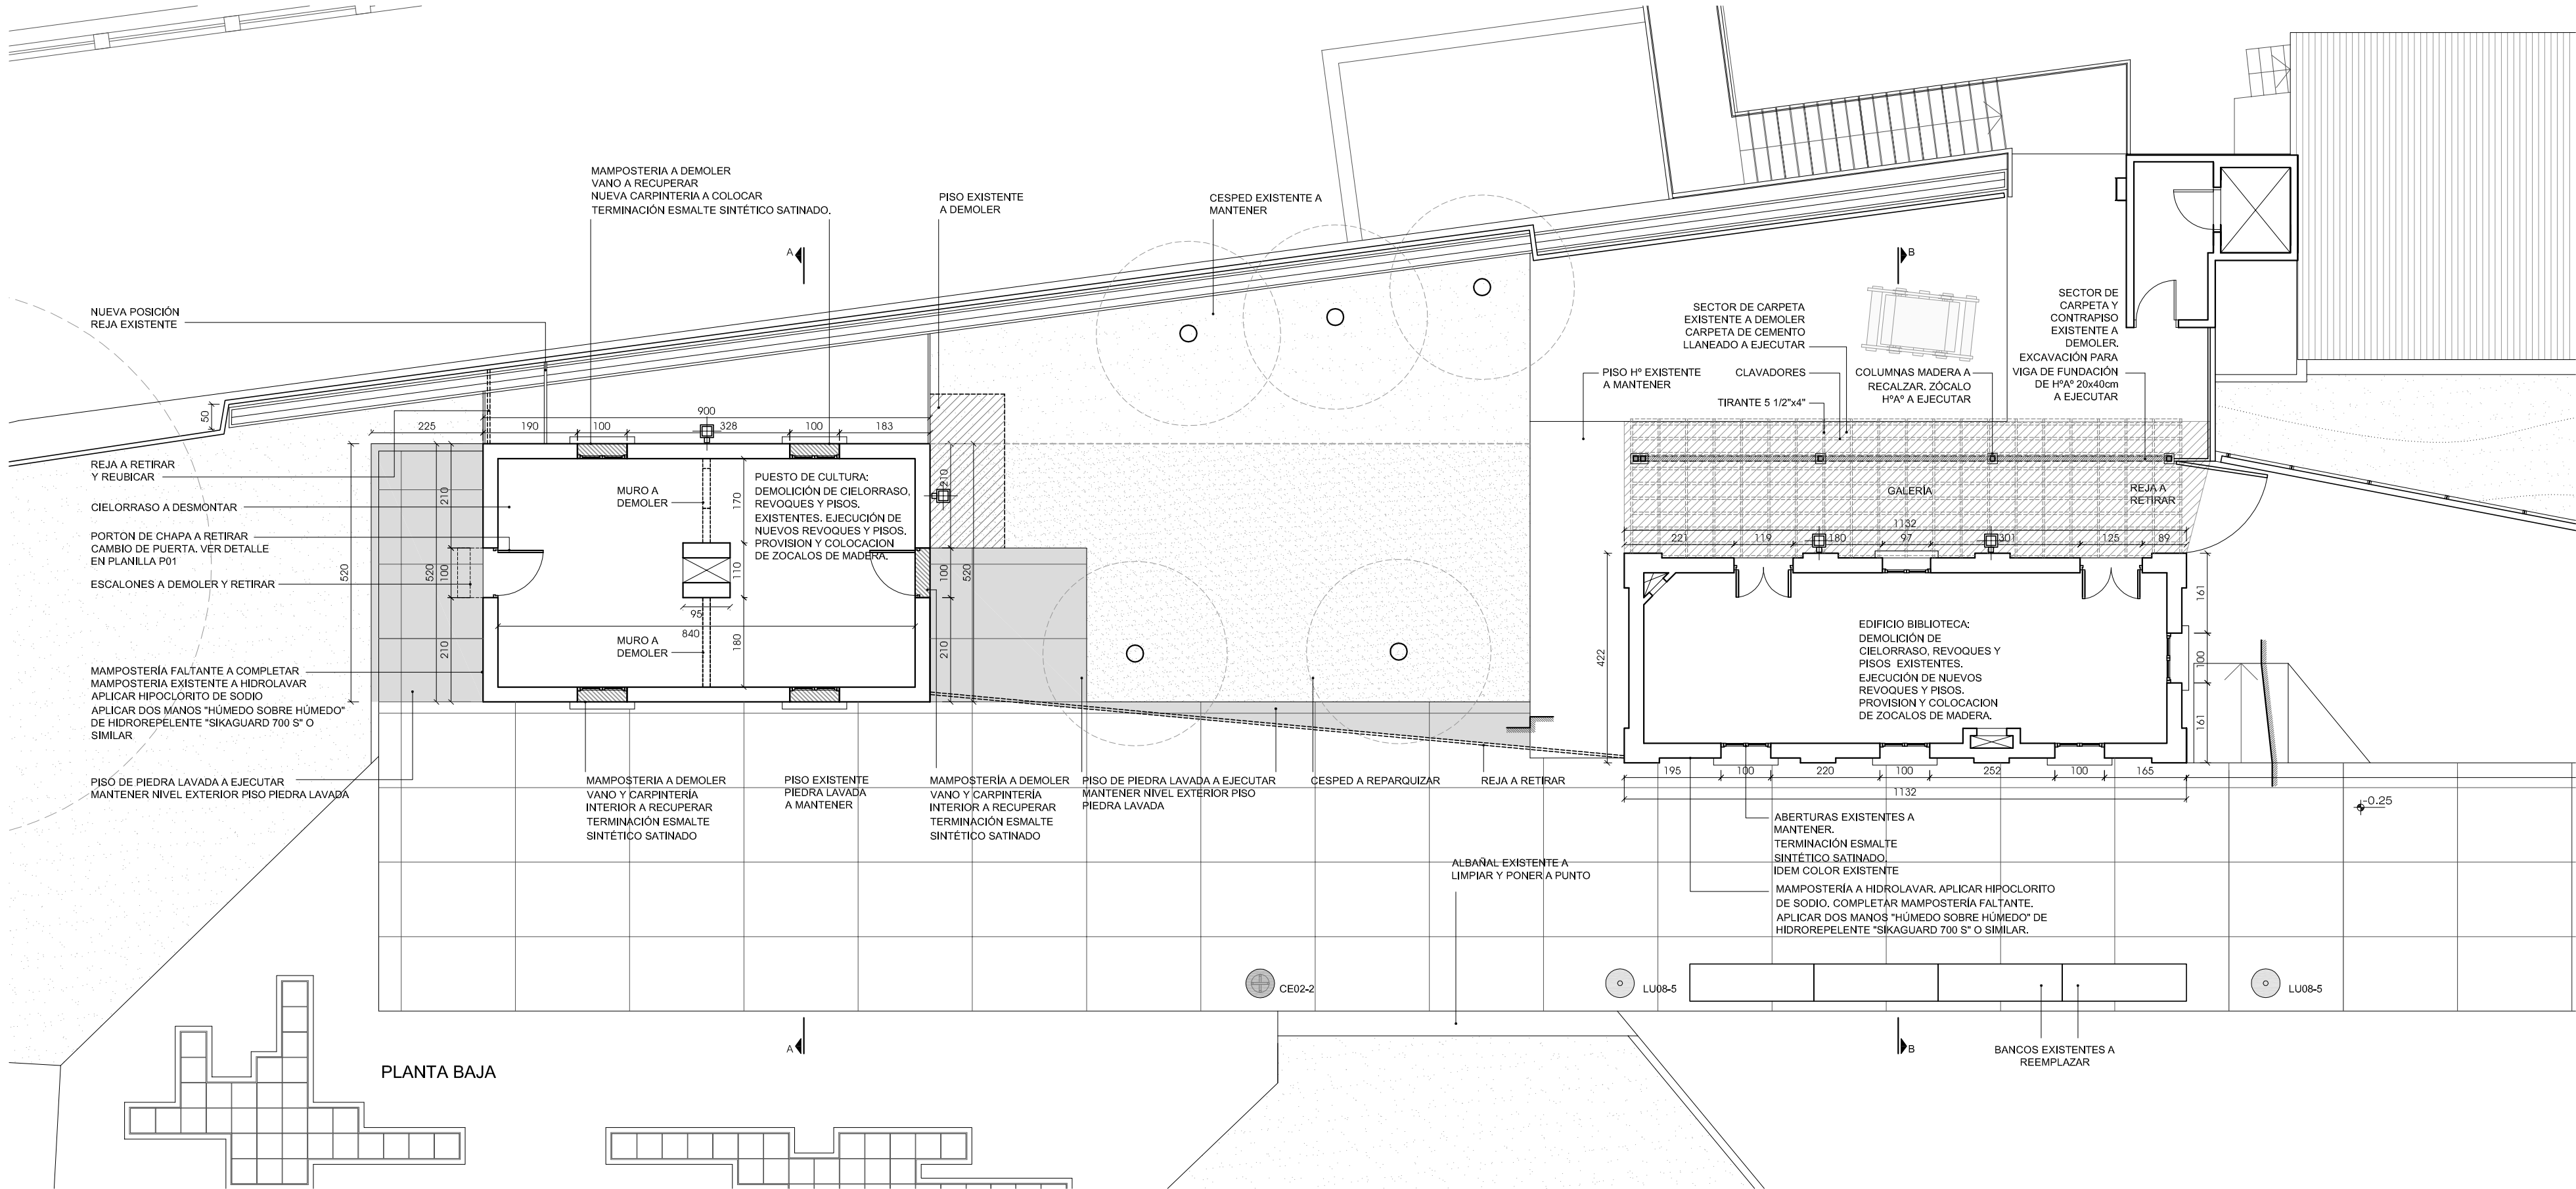

PLANTA BAJA

NOTAS:
- TODAS LAS MEDIDAS SE VERIFICARAN EN OBRA
- LAS TAREAS ESPECIFICADAS PARA LA FACHADA NORTE, TAMBIEN SE REALIZARAN EN TODAS LAS FACHADAS.

CANT.	SIMBOLO	DESCRIPCION
1	CE 02-2	CESTO DE ACERO INOXIDABLE SEGUN FICHA ADJUNTA
4	LU 08-5	LUMINARIA SEGUN FICHA ADJUNTA

MUNICIPALIDAD DE ROSARIO



SECRETARIA DE PLANEAMIENTO
DIRECCION GRAL. DISEÑO DE LA VIA PUBLICA
Y DEL EQUIPAMIENTO COMUNITARIO
DEPARTAMENTO DE DISEÑO DE LA VIA PUBLICA
proyaro@rosario.gov.ar

OBRA: PUESTO CULTURA Y BIBL. DEL PARANA
PARQUE DE LAS COLECTIVIDADES

PLANO: PLANTA

RELEVAMIENTO:	PROYECTO:	DIBUJO:	FECHA:	REVISION:
		D.F. / A.A.	OCTUBRE 2017	00
		ESCALAS:		1:100

PCBP-02